


Схема расположения земельного участка или земельных участков на кадастровом плане территории

МСК-74, зона 2

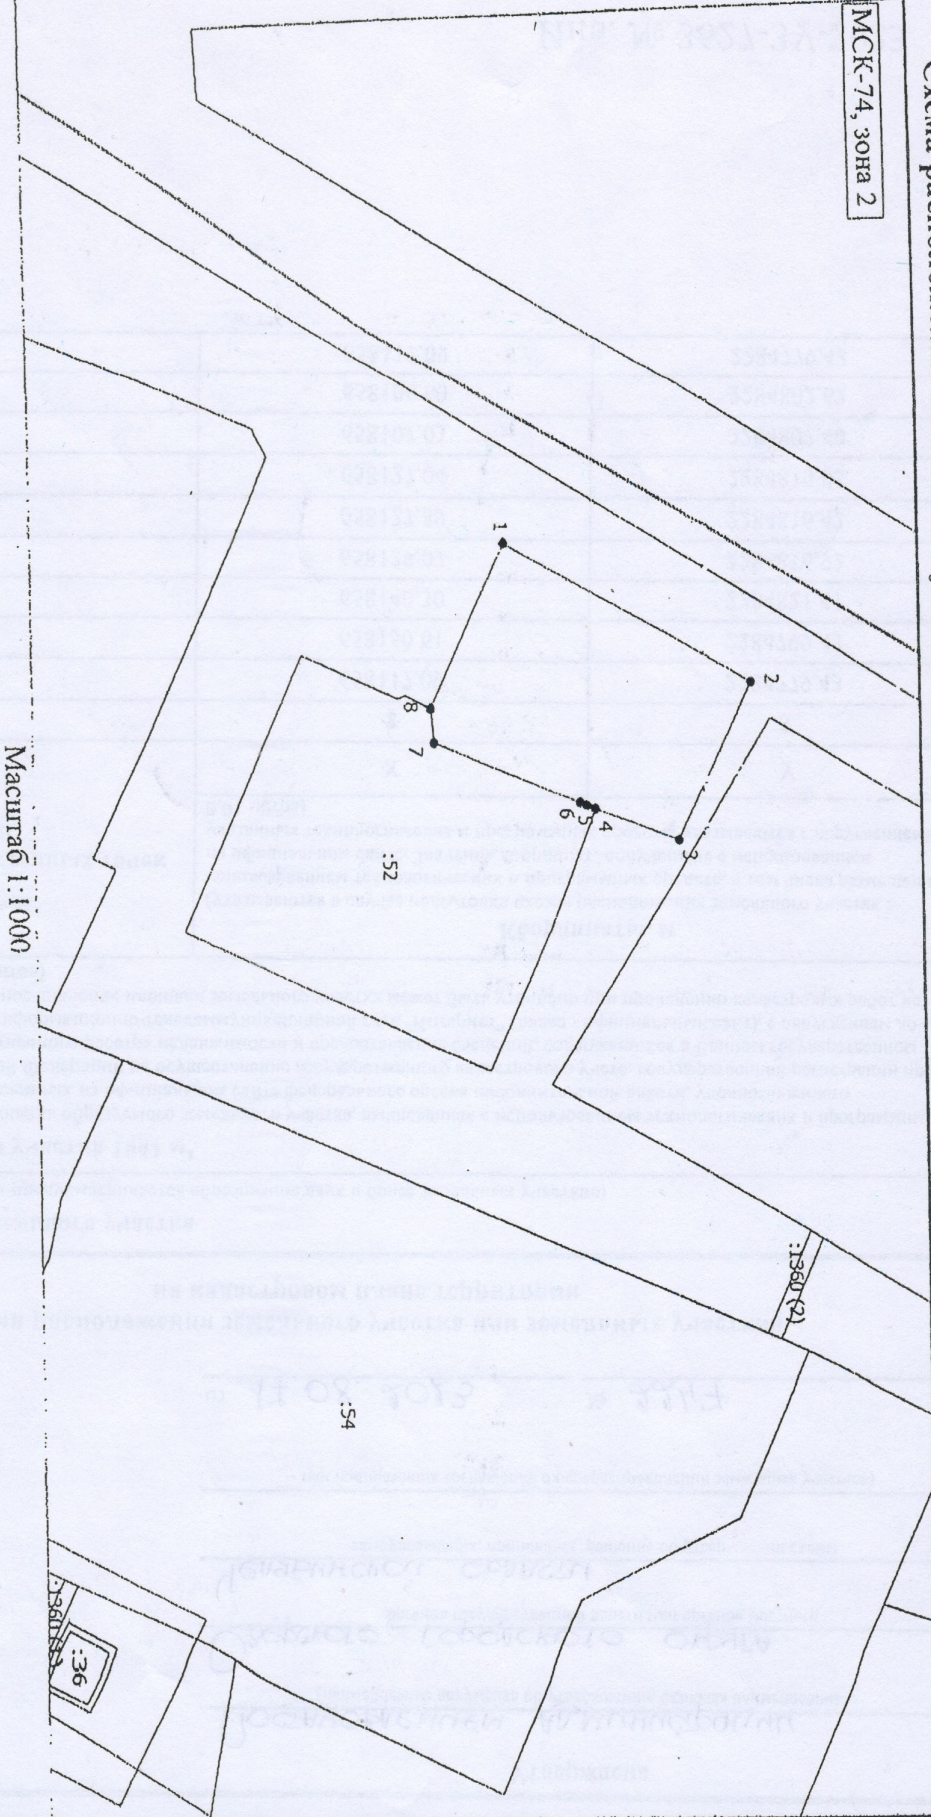

Масштаб 1:1000

Условные обозначения

- Часть границы, местоположение которой определено при выполнении кадастровых работ
- Обозначение новой характерной точки
- Часть границы, сведения ЕИРН о которой позволяют однозначно определить ее положение на местности
- Граница кадастрового квартала