

ДЕЛОВОЙ ПАКЕТ

ОРГАНОВ МЕСТНОГО САМОУПРАВЛЕНИЯ
ОЗЕРСКОГО ГОРОДСКОГО ОКРУГА ЧЕЛЯБИНСКОЙ ОБЛАСТИ

№32

Администрация Озерского городского округа

Постановление № 3011 от 20.10.2015

О внесении изменений в постановление от 20.02.2013 № 467 «Об утверждении Положения о порядке формирования и ведения Реестра муниципальных услуг, предоставляемых в Озерском городском округе Челябинской области»

С целью приведения в соответствие нормативно-правовых актов
п о с т а н о в л я ю:

1. Внести в постановление от 20.02.2013 № 467 «Об утверждении Положения о порядке формирования и ведения Реестра муниципальных услуг, предоставляемых в Озерском городском округе Челябинской области» следующие изменения:

наименование муниципальной услуги № 49 «Прием заявлений, документов, а также постановка граждан на учет в качестве нуждающихся в жилых помещениях» заменить на «Принятие на учет граждан

в качестве нуждающихся в жилых помещениях муниципального жилищного фонда».

2. Опубликовать настоящее постановление в приложении к газете «Озерский вестник» - «Деловой пакет» и разместить на официальном сайте органов местного самоуправления Озерского городского округа Челябинской области.

3. Контроль за выполнением настоящего постановления оставляю за собой.

Глава администрации Е.Ю.Щербаков.

Постановление № 3032 от 21.10.2015

О внесении изменений в постановление от 04.12.2013 № 3885 «Об утверждении муниципальной программы «Молодежь Озерска» на 2014 год и на плановый период до 2016 года» (с изменениями от 29.08.2014 № 2762, от 16.09.2014 № 2977, от 25.06.2015 № 1857, от 06.08.2015 № 2319)

В соответствии со статьей 179 Бюджетного кодекса Российской Федерации, постановлением Правительства Российской Федерации от 22.05.2004 № 249 «О мерах по повышению результативности бюджетных расходов», постановлением администрации Озерского городского округа от 16.08.2013 № 2476 «О порядке принятия решений о разработке муниципальных программ Озерского городского округа, их формировании и реализации»

п о с т а н о в л я ю:

1. Внести в постановление от 04.12.2013 № 3885 «Об утверждении муниципальной программы «Молодежь Озерска» на 2014 год и на плановый период до 2016 года» (с изменениями от 29.08.2014 № 2762, от 16.09.2014 № 2977, от 25.06.2015 № 1857, от 06.08.2015 № 2319) следующие изменения:

приложение «План мероприятий муниципальной программы «Молодежь Озерска» на 2014 год и на плановый период до 2016 года» изложить в новой редакции.

2. Опубликовать настоящее постановление в приложении к газете «Озерский вестник» - «Деловой пакет» и разместить на официальном сайте органов местного самоуправления Озерского городского округа Челябинской области.

3. Контроль за выполнением настоящего постановления возложить на заместителя главы администрации Озерского городского округа Ланге О.В.

Глава администрации Е.Ю.Щербаков.

Приложение

к постановлению администрации Озерского городского округа
от 21.10.2015 № 3032

Приложение

к муниципальной программе «Молодежь Озерска» на 2014 год и на плановый период до 2016 года»

План мероприятий муниципальной программы «Молодежь Озерска» на 2014 год и на плановый период до 2016 года

№ п/п	Объекты, мероприятия	Срок сдачи объекта (проведения мероприятия)	Планируемые объемы финансирования тыс.руб.					Статья, подстатья КОСГУ	Ответственный исполнитель	Целевое назначение (раздел, подраздел)	Примечание
			Всего	межбюджетные трансферты из федерального бюджета	межбюджетные трансферты из областного бюджета	бюджет округа	внебюджетные средства				
1	Проведение спартакиады по военно-прикладным видам спорта среди допризывной молодежи	2014	20,0	0,0	0,0	20,0	0,0	241	Управление образования	0709	-
		2015	20,0	0,0	0,0	20,0	0,0				
		2016	0,0	0,0	0,0	0,0	0,0				

№ п/п	Объекты, мероприятия	Срок сдачи объекта (проведения мероприятия)	Планируемые объемы финансирования тыс.руб.					Статья, подстатья КОСГУ	Ответственный исполнитель	Целевое назначение (раздел, подраздел)	Примечание
			Всего	межбюджетные трансферты из федерального бюджета	межбюджетные трансферты из областного бюджета	бюджет округа	внебюджетные средства				
2	Субсидия на организацию участия молодежи Озерского городского округа, творческих коллективов в мероприятиях областного и Российского уровня (МБСЛШ им.Ю.А.Гагарина)	2014	00,0	0,0	0,0	00,0	0,0	241	Управление образования	0709	
		2015	50,0	0,0	0,0	50,0	0,0				
		2016	00,0	0,0	0,0	00,0	0,0				
	Итого по Управлению образования:	2014	20,0	-	-	20,0	-	-	-	-	-
3	Субсидия на проведение городского праздника «Под флагом России» (МБУ «КДЦ»)	2014	75,0	0,0	0,0	75,0	0,0	241	Управление культуры	0707	
		2015	120,0	0,0	0,0	120,0	0,0				
	Субсидия на организацию и проведение молодежных мероприятий, посвященных 70-летию строительных организаций Озерского городского округа (МБУ «КДЦ»)	2016	0,0	0,0	0,0	00,0	0,0	241	Управление культуры	0707	
		Итого по Управлению культуры:	2014	75,0	-	-	75,0				
4	Проведение торжественного вручения паспортов гражданина Российской Федерации	2014	10,0	0,0	0,0	10,0	0,0	290	Администрация Озерского городского округа (СДМ)	0709	-
		2015	0,0	0,0	0,0	0,0	0,0				
		2016	0,0	0,0	0,0	0,0	0,0				
5	Проведение мероприятий гражданско – патриотического направления: «Вахта памяти», «Георгиевская ленточка», «Свеча памяти»	2014	10,0	0,0	0,0	10,0	0,0	290	Администрация Озерского городского округа (СДМ)	0709	-
		2015	0,0	0,0	0,0	0,0	0,0				
		2016	0,0	0,0	0,0	0,0	0,0				
6	Организация и проведение молодежных конкурсов, фестивалей, смотров, турниров, праздников, акций	2014	135,0	0,0	0,0	135,0	0,0	290 226	Администрация Озерского городского округа (СДМ)	0709	-
		2015	140,0	0,0	0,0	140,0	0,0				
		2016	260,0	0,0	0,0	260,0	0,0				
7	Организация участия молодежи Озерского городского округа, творческих коллективов в мероприятиях областного и Российского уровня	2014	70,0	0,0	0,0	70,0	0,0	290 226	Администрация Озерского городского округа (СДМ)	0709	-
		2015	20,0	0,0	0,0	20,0	0,0				
		2016	70,0	0,0	0,0	70,0	0,0				
8	Содействие выпуску специальных молодежных телевизионных, радио передач, молодежных печатных изданий. Информационное обеспечение молодежных мероприятий в СМИ	2014	30,0	0,0	0,0	30,0	0,0	226	Администрация Озерского городского округа (СДМ)	0709	-
		2015	00,0	0,0	0,0	00,0	0,0				
		2016	00,0	0,0	0,0	00,0	0,0				
	Итого по администрации Озерского городского округа (СДМ):	2014	255,0			255,0		-	-	-	-
		2015	160,0	0,0	0,0	160,0	0,0				
		2016	350,0			350,0					
	в т.ч.:	2014	255,0			255,0		-	-	-	-
		2015	160,0	0,0	0,0	160,0	0,0				
		2016	350,0			350,0					
ИТОГО по программе:		2014-2016	1050,0	0,0	0,0	1050,0	0,0	-	-	-	-
в т.ч.		2014	350,0	0,0	0,0	350,0	0,0	-	-	-	-
2015	350,0	0,0	0,0	350,0	0,0						
2016	350,0	0,0	0,0	350,0	0,0						

Начальник службы по делам молодежи администрации Озерского городского округа О.Л.Потеряева.

Постановление № 3036 от 22.10.2015

**О внесении изменения в постановление от 24.09.2015 № 2798
«Об утверждении Порядка предоставления компенсации расходов на оплату
жилых помещений, отопления и освещения сельским специалистам
муниципальных учреждений, подведомственных Управлению культуры администрации
Озерского городского округа Челябинской области, работающим и проживающим
в сельских населенных пунктах Озерского городского округа»**

Рассмотрев протест прокурора ЗАТО г. Озерска от 12.10.2015 №2-5в-2015, руководствуясь Федеральным законом от 06.10.2003 №131-ФЗ «Об общих принципах организации местного самоуправления в Российской Федерации», п о с т а н о в л я ю:

1. Внести изменение в «Порядок предоставления компенсации расходов на оплату жилых помещений, отопления и освещения сельским специалистам муниципальных учреждений, подведомственных Управлению культуры администрации Озерского городского округа Челябинской области, работающим и проживающим в сельских населенных пунктах Озерского городского округа», утвержденный постановлением администрации Озерского городского округа от 24.09.2015 № 2798, изложив подпункт 3 пункта 10 раздела II «Порядок и условия компенсации расходов на оплату жилых помещений, отопления и освещения сельским специалистам» в новой редакции:

«3) документ, подтверждающий регистрацию гражданина по месту жительства или по месту пребывания (если сельский специалист не представил указанный документ, то организация (учреждение) запрашивает его самостоятельно в рамках межведомственного

информационного взаимодействия)».

информационного взаимодействия)».

2. Опубликовать настоящее постановление в приложении к газете «Озерский вестник» - «Деловой пакет» и разместить на официальном сайте органов местного самоуправления Озерского городского округа Челябинской области.

3. Контроль за выполнением настоящего постановления возложить на заместителя главы администрации Озерского городского округа Ланге О.В.

Глава администрации Е.Ю.Щербаков.

Постановление № 3042 от 23.10.2015

**Об отмене постановления администрации Озерского городского округа
от 22.01.2015 № 96 «Об утверждении формы справки о доходах, расходах,
об имуществе и обязательствах имущественного характера»**

Рассмотрев протест Прокуратуры ЗАТО город Озерск от 14.10.2015 № 17-2015 на постановление администрации Озерского городского округа от 22.01.2015 № 96 «Об утверждении формы справки о доходах, расходах, об имуществе и обязательствах имущественного характера», п о с т а н о в л я ю:

1. Отменить постановление администрации Озерского городского округа от 22.01.2015 № 96 «Об утверждении формы справки о доходах, расходах, об имуществе и обязательствах имущественного характера».

2. Опубликовать настоящее постановление в приложении к газете

«Озерский вестник» - «Деловой пакет» и разместить на официальном сайте органов местного самоуправления Озерского городского округа Челябинской области.

3. Контроль за выполнением настоящего постановления возложить на заместителя главы администрации Озерского городского округа Дьячкова А.Г.

Глава администрации Е.Ю.Щербаков.

Постановление № 3063 от 26.10.2015

**О внесении изменений в постановление от 31.10.2013 № 3396
«Об утверждении муниципальной программы
«Снижение рисков и смягчение последствий чрезвычайных ситуаций
природного и техногенного характера в Озерском городском округе на 2014-2016 годы»**

В соответствии со статьей 179 Бюджетного кодекса Российской Федерации, постановлением Правительства Российской Федерации от 22.05.2004 № 249 «О мерах по повышению результативности бюджетных расходов», постановлением администрации Озерского городского округа от 16.08.2013 № 2476 «О порядке принятия решений о разработке муниципальных программ Озерского городского округа, их формировании и реализации», п о с т а н о в л я ю:

1. Внести в постановление администрации Озерского городского округа от 31.10.2013 № 3396 «Об утверждении муниципальной программы «Снижение рисков и

смягчение последствий чрезвычайных ситуаций природного и техногенного характера в Озерском городском округе» на 2014-2016 годы» изменения, изложив приложение № 1 «План мероприятий муниципальной программы «Снижение рисков и смягчение последствий природного и техногенного характера в Озерском городском округе» на 2014-2016 годы в новой редакции согласно приложению.

2. Признать утратившим силу подпункт 5 пункта 1 постановления от 12.12.2014 №4142 «О внесении изменений в постановление от 31.10.2013 № 3396 «Об утверждении муниципальной программы «Снижение рисков и

и смягчение последствий чрезвычайных ситуаций природного и техногенного характера в Озерском городском округе на 2014-2016 годы».

3. Опубликовать настоящее постановление в приложении к газете «Озерский вестник» - «Деловой пакет» и разместить на официальном сайте органов местного самоуправления Озерского городского округа Челябинской области.

4. Контроль за выполнением настоящего постановления оставляю за собой.

Глава администрации Е.Ю.Щербаков.

Приложение
к постановлению администрации Озерского городского округа
от 26.10.2015 № 3063
Приложение № 1
к муниципальной программе «Снижение рисков и смягчение последствий природного
и техногенного характера в Озерском городском округе» на 2014-2016 годы

**План мероприятий муниципальной программы
«Снижение рисков и смягчение последствий природного и техногенного характера
в Озерском городском округе» на 2014-2016 годы**

№ п/п	Объекты мероприятия	Срок проведения мероприятия (сдачи объекта)	Планируемые объемы финансирования (тыс. руб.)					Статья, подстатья КОСГУ	Ответственный исполнитель (соисполнитель)	Целевое назначение (раз дел, подраздел)	Примечание
			всего	межбюджетные трансферты из федерального бюджета	межбюджетные трансферты из областного бюджета	бюджет округа	внебюджетные средства				
1	2	3	4	5	6	7	8	9	10	11	12
1	Приобретение средств индивидуальной защиты органов дыхания (СИЗОД) для работников органов местного самоуправления, муниципальных предприятий и учреждений	2014	958,272			958,272		340	Управление по делам ГО и ЧС	0300,0309	
2	Создание и поддержание в работоспособном состоянии системы централизованного оповещения округа	2014 2015 2016	904,556 300,000 200,000			904,556 300,000 200,000		221, 226, 310	Управление по делам ГО и ЧС	0300,0309	
3	Оснащение ЕДДС мебелью	2014	40,000			40,000		310	Управление по делам ГО и ЧС	0300,0309	
4	Оснащение ЗПУ органов управления округа оборудованием	2014	42,172			42,172		310	Управление по делам ГО и ЧС	0300,0309	
5	Приобретение мобильного пункта управления для ликвидации последствий ЧС	2014	55,000			55,000		310	Управление по делам ГО и ЧС	0300,0309	
6	Приобретение и монтаж информационно-коммутационной подсистемы (центр обработки вызовов) и информационно-аналитической подсистемы (программно-аппаратный комплекс ЕДДС-112)	2015	200,000			200,000		310	Управление по делам ГО и ЧС	0300,0309	
7	Оснащение оборудованием учебных классов структурного подразделения МУ «ПСС» (Курсы ГО)	2015 2016	50,000 50,000			50,000 50,000		310	МУ «ПСС»	0300,0309	
8	Подготовка, размещение и распространение информационных материалов по основам безопасности и действиям в ЧС различного характера	2015 2016	50,000 50,000			50,000 50,000		340	МУ «ПСС»	0300,0309	
9	Организация прямых каналов связи ЕДДС Озерского городского округа со службами экстренного реагирования	2016	200,000			200,000		221	Управление по делам ГО и ЧС	0300,0309	
	Итого	2014	2000,000			2000,000					
	Итого	2015	600,000			600,000					
	Итого	2016	500,000			500,000					
	Итого по Программе		3100,000			3100,000					

Начальник Управления по делам ГО и ЧС администрации Озерского городского округа В.В.Чудов.

**О внесении изменений в постановление от 27.03.2013 № 878
«Об утверждении Положения о предоставлении лицом,
поступающим на должность руководителя муниципального учреждения
Озерского городского округа, руководителем муниципального учреждения
Озерского городского округа сведений о своих доходах,
об имуществе и обязательствах имущественного характера, а также о доходах,
об имуществе и обязательствах имущественного характера своих супруга (супруги)
и несовершеннолетних детей»**

Рассмотрев протест прокуратуры ЗАТО город Озерск от 14.10.2015 № 17-2015 на постановление администрации Озерского городского округа от 22.10.2015 № 96 «Об утверждении формы справки о доходах, расходах, об имуществе и обязательствах имущественного характера, в целях приведения постановления администрации Озерского городского округа от 27.03.2013 № 878 в соответствие с федеральным законодательством, п о с т а н о в л я ю:

Признать утратившими силу подпункты 2) - 5) пункта 1 постановления администрации Озерского городского округа от 27.03.2013 № 878 «Об утверждении Положения о предоставлении лицом, поступающим на должность руководителя муниципального учреждения Озерского городского округа, руководителем муниципального учреждения Озерского городского округа сведений о своих доходах, об

имуществе и обязательствах имущественного характера, а также о доходах, об имуществе и обязательствах имущественного характера своих супруга (супруги) и несовершеннолетних детей» (с изменениями от 19.03.2015 №743).

Внести в Положение о предоставлении лицом, поступающим на должность руководителя муниципального учреждения Озерского городского округа, руководителем муниципального учреждения Озерского городского округа сведений о своих доходах, об имуществе и обязательствах имущественного характера, а также о доходах, об имуществе и обязательствах имущественного характера своих супруга (супруги) и несовершеннолетних детей (далее – Положение), следующие изменения:

в пункте 2 Положения слова «...утвержденным постановлением администрации Озерского городского округа формам спра-

вок.» заменить словами «...форме справки, утвержденной Указом Президента Российской Федерации от 23.06.2014 № 460 «Об утверждении формы справки о доходах, расходах, об имуществе и обязательствах имущественного характера и внесении изменений в некоторые акты Президента Российской Федерации».

Опубликовать настоящее постановление в приложении к газете «Озерский вестник» - «Деловой пакет» и разместить на официальном сайте органов местного самоуправления Озерского городского округа Челябинской области.

Контроль за выполнением настоящего постановления оставляю за собой.

**Глава администрации
Е.Ю.Щербаков.**

Постановление № 3069 от 26.10.2015

**О внесении изменений в Положение о предоставлении гражданами,
претендующими на замещение должностей муниципальной службы,
и лицами, замещающими должности муниципальной службы в администрации
Озерского городского округа и ее структурных подразделениях,
сведений о доходах, расходах, об имуществе и обязательствах
имущественного характера, утвержденное постановлением от 27.02.2015 № 505**

Рассмотрев протест прокуратуры ЗАТО город Озерск от 14.10.2015 № 17-2015 на постановление администрации Озерского городского округа от 22.10.2015 № 96 «Об утверждении формы справки о доходах, расходах, об имуществе и обязательствах имущественного характера, в целях приведения постановления администрации Озерского городского округа от 27.02.2015 № 505 в соответствие с федеральным законодательством,

п о с т а н о в л я ю:

Внести в Положение о предоставлении гражданами, претендующими на замещение должностей муниципальной службы, и лицами, замещающими должности муниципальной службы в администрации Озерского городского округа и ее структурных подразделениях, сведений о доходах, расходах, об имуществе и обязательствах имущественного характера, утвержденное постановлением администрации Озерского городского округа от 27.02.2015 № 505 (далее – Положение), следующие изменения:

пункт 4 Положения изложить в следующей редакции:

«4. Сведения о доходах, расходах, об имуществе и обязательствах имущественного характера представляются по форме справки, утвержденной Указом Президента Российской Федерации от 23.06.2014 № 460 «Об утверждении формы справки о доходах, расходах, об имуществе и обязательствах имущественного характера и внесении изменений в некоторые акты Президента Российской Федерации».

Опубликовать настоящее постановление в приложении к газете «Озерский вестник» - «Деловой пакет» и разместить на официальном сайте органов местного самоуправления Озерского городского округа Челябинской области.

Контроль за выполнением настоящего постановления оставляю за собой.

Глава администрации Е.Ю.Щербаков.

Об утверждении административного регламента предоставления муниципальной услуги «Включение в список граждан, имеющих право на приобретение жилья экономического класса в рамках программы «Жилье для российской семьи»

В соответствии с Федеральными законами от 06.10.2003 № 131-ФЗ «Об общих принципах организации местного самоуправления в Российской Федерации», от 27.07.2010 № 210-ФЗ «Об организации предоставления государственных и муниципальных услуг», приказом Министерства строительства и жилищно-коммунального хозяйства Российской Федерации от 10.06.2014 № 286/пр «Об утверждении методических рекомендаций по установлению категорий граждан, имеющих право на приобретение жилья экономического класса, порядка формирования списков таких граждан и сводных по субъекту Российской Федерации реестров таких граждан при реализации программы «Жилье для российской семьи» в рамках государственной про-

граммы Российской Федерации «Обеспечение доступным и комфортным жильем и коммунальными услугами граждан Российской Федерации», постановлением Правительства Челябинской области от 14.08.2014 № 386-п «О Положении по установлению категорий граждан, имеющих право на приобретение жилья экономического класса, порядка формирования списков таких граждан и сводного по Челябинской области реестра таких граждан в рамках реализации программы «Жилье для российской семьи» в Челябинской области» (с изменениями и дополнениями от 03.06.2015 № 264-П, от 31.07.2015 № 380-П), на основании Устава Озерского городского округа Челябинской области

п о с т а н о в л я ю:

1. Утвердить прилагаемый административный регламент предоставления муниципальной услуги «Включение в список граждан, имеющих право на приобретение жилья экономического класса в рамках программы «Жилье для российской семьи».

2. Опубликовать настоящее постановление в приложении к газете «Озерский вестник» - «Деловой пакет» и разместить на официальном сайте органов местного самоуправления Озерского городского округа Челябинской области.

3. Контроль за выполнением настоящего постановления оставляю за собой.

Глава администрации Е.Ю.Щербаков.

УТВЕРЖДЕН

постановлением администрации Озерского городского округа
от 26.10.2015 №3070

Административный регламент предоставления муниципальной услуги «Включение в список граждан, имеющих право на приобретение жилья экономического класса в рамках программы «Жилье для российской семьи»

1. Общие положения

1.1. Административный регламент предоставления муниципальной услуги «Включение в список граждан, имеющих право на приобретение жилья экономического класса в рамках программы «Жилье для российской семьи» (далее - муниципальная услуга) разработан в целях повышения качества исполнения муниципальной услуги и определяет сроки и последовательность действий (далее - административные процедуры) при предоставлении муниципальной услуги.

1.2. Заявителями являются граждане Российской Федерации, постоянно проживающие на территории Озерского городского округа, обратившиеся с заявлением о предоставлении муниципальной услуги.

От имени заявителей могут выступать их представители, имеющие право в соответствии с законодательством Российской Федерации либо в силу наделения их в порядке, установленном законодательством Российской Федерации, полномочиями выступать от их имени.

1.3. Информация о процедуре получения муниципальной услуги предоставляется бесплатно и размещается в сети Интернет:

на официальном сайте органов местного самоуправления Озерского городского округа: <http://www.ozerskadm.ru>, публикуется в печатном издании в приложении к газете «Озерский вестник» - «Деловой пакет».

1.4. Муниципальная услуга предоставляется Управлением жилищно - коммунального хозяйства администрации Озерского городского округа Челябинской области (далее - Управление ЖКХ).

1.5. Сведения об Управлении ЖКХ:

почтовый адрес: 456784, г. Озерск Челябинской области, пр.Ленина, д. 62
электронный адрес: ujkh@ozerskadm.ru
телефон: 2-31-91, 2-66-47 (факс)

Вторник	8.30 час. - 17.42 час. (перерыв 13.00 час. -14.00 час.)
Среда	8.30 час. - 17.42 час. (перерыв 13.00 час. -14.00 час.)
Четверг	8.30 час. - 17.42 час. (перерыв 13.00 час. -14.00 час.)
Пятница	8.30 час. - 16.42час. (перерыв13.00 час. - 14.00 час.)

Прием и консультации граждан по вопросам, связанным с предоставлением муниципальной услуги, осуществляется каждый вторник с 9.00 час. - 12.00 час., 14.00 час. - 16.00 час. по адресу: жилищный отдел Управления жилищно-коммунального хозяйства, почтовый адрес: 456784, г. Озерск, пр. Ленина, д. 62, кабинеты 303, 306, телефон: 8 (35130) 23191, 26647.

1.6. Информация по вопросам предоставления услуги представляется специалистом жилищного отдела Управления ЖКХ (далее - жилищный отдел), ответственным за выполнение конкретного действия согласно настоящему административному регламенту (далее - специалист).

1.6.1. Специалист жилищного отдела осуществляет информирование заявителей по следующим направлениям:

о местонахождении и графике работы жилищного отдела, о местонахождении организаций, в которые следует обратиться заявителю за получением документов, необходимых для получения муниципальной услуги;

о справочных номерах телефонов жилищного отдела;
об адресе официального сайта: <http://www.ozerskadm.ru>;

о порядке получения информации заявителями по вопросам предоставления муниципальной услуги, в том числе о ходе ее предоставления;

о порядке, форме и месте размещения информации, указанной в абзацах с первого по пятый настоящего подпункта.

Основными требованиями к консультации являются: полнота, актуальность и достоверность информации о порядке предоставления муниципальной услуги, в том числе в электронной форме;

График работы Управления ЖКХ:
Понедельник 8.30 час. - 17.42час. (перерыв 13.00 час. -14.00 час.)

своевременность;
четкость в изложении материала;
наглядность форм подачи материала;
удобство и доступность.

Время получения ответа при индивидуальном устном консультировании не должно превышать 30 минут.

1.6.2. Информирование заявителей о предоставлении муниципальной услуги осуществляется в форме:

непосредственного общения заявителей (при личном обращении либо по телефону) со специалистами, ответственными за консультацию, по направлениям, предусмотренным подпунктом 1.6.1 пункта 1.6 административного регламента;

взаимодействия специалистов, ответственных за предоставление муниципальной услуги, с заявителями по почте;

информационных материалов, которые размещаются на официальном сайте: <http://www.ozerskadm.ru> и на информационных стендах, размещенных в помещении Управления ЖКХ.

1.6.3. Требования к форме и характеру взаимодействия специалиста, ответственного за предоставление муниципальной услуги с заявителями:

при ответе на телефонные звонки специалист представляется, назвав свою фамилию, имя, отчество, должность, предлагает представиться собеседнику, выслушивает и уточняет суть вопроса. Во время разговора следует произносить слова четко, избегать параллельных разговоров с окружающими людьми и не прерывать разговор по причине поступления звонка на другой аппарат;

при личном обращении заявителей специалист, ответственный за предоставление муниципальной услуги, должен представиться, указать фамилию, имя и отчество, сообщить занимаемую должность, самостоятельно дать ответ на заданный заявителем вопрос;

в конце устного консультирования (по телефону или лично) специалист, осуществляющий консультирование, должен кратко подвести итоги и перечислить меры, которые следует предпринять заявителю (кто именно, когда и что должен сделать);

письменный ответ на обращения, в том числе в электронном виде, дается в простой, четкой и понятной форме с указанием фамилии и инициалов, номера телефона должностного лица, исполнившего ответ на заявление. Письменный ответ на обращение подписывается начальником Управления ЖКХ или заместителем начальника Управления ЖКХ и дается в срок, не превышающий 30 дней со дня регистрации обращения.

1.6.4. На информационных стендах должны быть размещены следующие информационные материалы:

адреса, номера телефонов и факсов, график работы Управления ЖКХ, адреса электронной почты и официального сайта, адрес федерального портала;

сведения о нормативных актах по вопросам исполнения услуги;
перечень документов, необходимых для предоставления услуги, в соответствии с подпунктом 2.6 пункта 2 настоящего административного регламента;

порядок досудебного (внесудебного) обжалования решений и действий (бездействия) администрации, должностных лиц;

образец заявления;

текст настоящего административного регламента;

перечень оснований для отказа в предоставлении муниципальной услуги;

необходимая оперативная информация по предоставлению муниципальной услуги.

При изменении условий и порядка предоставления муниципальной услуги, информация об изменениях выделяется цветом и пометкой «Важно».

1.7. Муниципальная услуга и информация по вопросам предоставления услуги может предоставляться специалистами муниципального бюджетного учреждения Озерского городского округа «Многофункциональный центр предоставления государственных и муниципальных услуг» (далее МБУ «МФЦ») по адресу: Челябинская область, г. Озерск, пр. Ленина, д. 62, телефон (35130) 20110, сайт <http://mfcozersk.ru>, адрес электронной почты: callcenter@mfcozersk.ru.

Информирование заявителей о предоставлении муниципальной услуги осуществляется при личном консультировании, на информационных стендах, в раздаточных материалах, в центре телефонного обслуживания, в информационных киосках (терминалах), на сайте <http://mfcozersk.ru/>.

2. Стандарт предоставления муниципальной услуги

2.1. Наименование муниципальной услуги: «Включение в список

граждан, имеющих право на приобретение жилья экономического класса в рамках программы «Жилье для российской семьи».

2.2. Ответственным за предоставление муниципальной услуги «Включение в список граждан, имеющих право на приобретение жилья экономического класса в рамках программы «Жилье для российской семьи» является Управление ЖКХ администрации Озерского городского округа (далее - Управление ЖКХ).

При предоставлении муниципальной услуги Управление ЖКХ взаимодействует с органами государственной власти, органами местного самоуправления Озерского городского округа, учреждениями и организациями всех форм собственности, в том числе с МФЦ, с гражданами, в порядке, предусмотренном законодательством Российской Федерации.

Муниципальная услуга предоставляется гражданину (далее - заявитель) непосредственно Управлением ЖКХ в одной из следующих форм по выбору данного гражданина:

2.2.1 путем его обращения в Управление ЖКХ с соответствующим заявлением в письменной форме либо в МФЦ для предоставления муниципальной услуги по принципу «одного окна»;

2.2.2 в электронной форме с использованием единого портала государственных и муниципальных услуг.

Предоставление муниципальной услуги в электронной форме осуществляется на базе информационных систем, включая государственные и муниципальные информационные системы, составляющие информационно-технологическую и коммуникационную инфраструктуру, при наличии технической возможности у Управления ЖКХ, на момент обращения заявителя для предоставления муниципальной услуги.

2.3. Результатом предоставления муниципальной услуги является:

2.3.1 уведомление о принятом решении (выписка из решения) о включении заявителя в список граждан, имеющих право на приобретение жилья экономического класса в рамках программы «Жилье для российской семьи»;

2.3.2 уведомление о принятом решении (выписка из решения) о несоответствии заявителя категориям граждан, имеющих право на приобретение жилья экономического класса в рамках программы «Жилье для российской семьи».

2.4. Срок предоставления муниципальной услуги не должен превышать 15 рабочих дней после дня регистрации заявления, указанного в подпункте 1 пункта 2.6 настоящего административного регламента.

Данный срок может быть продлен не более чем на 15 рабочих дней с обязательным уведомлением заявителя о продлении срока рассмотрения его заявления на срок, необходимый для направления дополнительного запроса (при необходимости запроса дополнительных документов), связанного с рассмотрением заявления и документов.

2.5. Муниципальная услуга предоставляется в соответствии с нормативными правовыми актами:

Федеральным законом от 06.10.2003 № 131-ФЗ «Об общих принципах организации местного самоуправления в Российской Федерации» (Собрание законодательства Российской Федерации 2006, №19, ст. 2060);

постановлением Правительства Российской Федерации от 05.05.2014 № 404 «О некоторых вопросах реализации программы «Жилье для российской семьи» в рамках государственной программы Российской Федерации «Обеспечение доступным и комфортным жильем и коммунальными услугами граждан Российской Федерации» («Официальный интернет-портал правовой информации» (www.pravo.gov.ru) 07.05.2014, Собрание законодательства Российской Федерации от 12.05.2014 № 19 ст. 2438);

приказом Министерства строительства и жилищно-коммунального хозяйства Российской Федерации от 10.06.2014 № 286/пр «Об утверждении методических рекомендаций по установлению категорий граждан, имеющих право на приобретение жилья экономического класса, порядка формирования списка таких граждан и сводного субъекту Российской Федерации реестра таких граждан при реализации программы «Жилье для российской семьи» в рамках государственной программы Российской Федерации «Обеспечение доступным и комфортным жильем и коммунальными услугами граждан Российской Федерации»;

постановлением Правительства Челябинской области от 14.08.2014 № 386-п «О Положении по установлению категорий граждан, имеющих право на приобретение жилья экономического класса, порядка формирования списка таких граждан и сводного по Челябинской области реестра таких граждан в рамках реализации программы «Жилье для российской семьи» в Челябинской области» («Южноуральская панорама» от 11.10.2014 № 160 (спецвыпуск № 46);

постановлением Правительства Российской Федерации от

25.10.2012 № 1099 «О некоторых вопросах реализации Федерального закона «О содействии развитию жилищного строительства» в части обеспечения права отдельных категорий граждан на приобретение жилья экономического класса»;

Федеральным законом от 27.07.2010 № 210-ФЗ «Об организации предоставления государственных и муниципальных услуг» (Собрание законодательства Российской Федерации, 2010, № 31, ст. 4179);

Законом Челябинской области от 25.08.2005 № 400-ЗО «О порядке определения размера дохода, приходящегося на каждого члена семьи, и стоимости имущества, находящегося в собственности членов семьи и подлежащего налогообложению, и признания граждан малоимущими в целях предоставления им по договорам социального найма жилых помещений муниципального жилищного фонда» («Южноуральская панорама» от 13.09.2005);

Уставом Озерского городского округа Челябинской области, утвержденным решением Собрания депутатов Озерского городского округа от 24.06.2009 № 69;

Положением об Управлении жилищно-коммунального хозяйства администрации Озерского городского округа Челябинской области, утвержденным решением Собрания депутатов Озерского городского округа от 19.10.2011 № 164.

2.6. Исчерпывающий перечень документов, необходимых в соответствии с законодательными или иными нормативными правовыми актами для предоставления муниципальной услуги:

2.6.1 заявление о включении в список граждан, имеющих право на приобретение жилья экономического класса в рамках программы (приложение № 1) (далее - заявление), и согласие на обработку и предоставление персональных данных по установленным формам (приложение № 2);

2.6.2 документы, удостоверяющие личность гражданина и членов его семьи;

2.6.3 документы, подтверждающие родственные отношения гражданина и лиц, указанных им в качестве членов его семьи;

2.6.4 справку о регистрации по месту жительства и составе семьи, выданную жилищно-эксплуатационным органом, а в его отсутствие - соответствующим органом местного самоуправления, не ранее чем за десять календарных дней до дня подачи заявления;

2.6.5 документы, подтверждающие принадлежность заявителя к категориям граждан, имеющих право на приобретение жилья экономического класса в рамках программы «Жилье для российской семьи»:

1) для лиц, имеющих обеспеченность общей площадью жилых помещений в расчете на гражданина и каждого совместно проживающего с гражданином члена его семьи, не превышающую максимального размера, установленного Положением по установлению категорий граждан, имеющих право на приобретение жилья экономического класса, порядка формирования списка таких граждан и сводного по Челябинской области реестра таких граждан в рамках реализации программы «Жилье для российской семьи» в Челябинской области, утвержденным постановлением Правительства Челябинской области от 14.08.2014 № 386-п, в случае, если доходы гражданина и указанных членов его семьи и стоимость имущества, находящегося в собственности гражданина и (или) таких членов его семьи и подлежащего налогообложению, не превышают максимального уровня, установленного вышеуказанным Положением:

справка органа, осуществляющего государственную регистрацию прав на недвижимое имущество и сделок с ним, о наличии (отсутствии) жилых помещений на праве собственности у заявителя и членов его семьи;

справка (иной документ), выданная (выданный) областным государственным унитарным предприятием «Областной центр технической инвентаризации» по Челябинской области, о наличии (отсутствии) жилого помещения в собственности заявителя и членов его семьи, рожденных до 1998 года, на территории Челябинской области;

документы, подтверждающие доходы заявителя и членов его семьи;

документы из налоговых органов, органов, осуществляющих государственную регистрацию прав на недвижимое имущество и сделок с ним, указывающих правовые основания владения заявителем и членами его семьи подлежащим налогообложению движимым и недвижимым имуществом на праве собственности, подтверждающие в ряде случаев сведения о стоимости указанного имущества;

заключение (отчет) независимого оценщика о рыночной стоимости недвижимого имущества или доли в праве собственности на недвижимое имущество (жилой дом, квартира, дача, садовый участок в садоводческих товариществах (кооперативах), земельный участок, нежилое помещение), находящихся в собственности заявителя и совместно проживающих с заявителем членов его семьи;

2) для лиц, проживающих в жилых помещениях, признанных непригодными для проживания и в многоквартирных домах, признанных аварийными и подлежащими сносу или реконструкции:

документ, подтверждающий признание жилого помещения непригодным для постоянного проживания, - для гражданина, проживающего в жилом помещении, которое в установленном порядке признано непригодным для проживания, либо в жилом помещении в многоквартирном доме, который в установленном порядке признан аварийным и подлежащим сносу или реконструкции;

3) для лиц, имеющих двух и более несовершеннолетних детей и являющихся получателями материнского (семейного) капитала в соответствии с Федеральным законом «О дополнительных мерах государственной поддержки семей, имеющих детей» при условии использования такого материнского (семейного) капитала на приобретение (строительство) жилья экономического класса в рамках программы:

свидетельства о рождении детей;

государственный сертификат на материнский (семейный) капитал;

справка территориального органа Пенсионного фонда Российской Федерации о состоянии специального лицевого счета лица, имеющего право на получение дополнительных мер государственной поддержки (о наличии у гражданина и членов его семьи средств (части средств) материнского (семейного) капитала);

4) для ветеранов боевых действий:

свидетельство о праве на льготы, выданное в соответствии с постановлением ЦК КПСС и Совета Министров СССР от 17.01.1983 № 59-27 «О льготах военнослужащим, рабочим и служащим, находящимся в составе ограниченного контингента советских войск на территории Демократической Республики Афганистан, и их семьям», либо удостоверение ветерана боевых действий единого образца, утвержденного постановлением Правительства Российской Федерации от 19.12.2003 № 763 «Об удостоверении ветерана боевых действий»;

5) для граждан, состоящих на учете в качестве нуждающихся в жилых помещениях, предоставляемых по договорам социального найма, по основаниям, установленным статьей 51 Жилищного кодекса Российской Федерации и (или) Федеральным законом, указом Президента Российской Федерации, а также граждан, признанных нуждающимися в жилых помещениях, предоставляемых по договорам социального найма, по указанным основаниям, но не состоящим на таком учете:

постановление администрации Озерского городского округа о постановке на учет в качестве нуждающегося в улучшении жилищных условий; справка, выданная органом местного самоуправления, подтверждающая нуждаемость гражданина в жилом помещении;

6) для граждан, которые в установленном законодательством Российской Федерации, законодательством Челябинской области, муниципальными правовыми актами порядке являются участниками государственных или муниципальных программ, иных мероприятий и имеют право на получение социальных выплат (субсидий) на приобретение (строительство) жилых помещений за счет средств бюджетов всех уровней:

документ, выданный уполномоченным органом, подтверждающий участие гражданина в государственной или муниципальной программе, ином мероприятии и наличие у гражданина права на получение социальных выплат (субсидий) на приобретение (строительство) жилых помещений за счет средств бюджетов всех уровней;

7) для граждан, имеющих 3 и более несовершеннолетних детей:

свидетельства о рождении детей;

8) для граждан, имеющих 1 ребенка и более, при этом возраст каждого из супругов либо одного родителя в неполной семье не превышает 35 лет:

свидетельство о рождении ребенка (детей);

9) для граждан - участников накопительно-ипотечной системы жилищного обеспечения военнослужащих:

документы, подтверждающие участие гражданина в накопительно-ипотечной системе жилищного обеспечения военнослужащих;

10) для граждан, работа которых в федеральных органах государственной власти, органах государственной власти Челябинской области, органах местного самоуправления является основным местом работы:

копия трудовой книжки;

копия положения об органе государственной власти, органе местного самоуправления;

11) для граждан, работа которых в государственных и муниципальных учреждениях, являющихся научными организациями или организациями научного обслуживания, в качестве научных работников, специалистов научной организации или работников сферы научного обслуживания, в государственных и муниципальных образовательных организациях, государственных и муниципальных учреждениях

здравоохранения, культуры, социальной защиты, занятости населения, физической культуры и спорта является основным местом работы:

- копия трудовой книжки;
- копии учредительных документов, положения об учреждении;

12) для граждан, работа которых в градообразующих организациях, в том числе входящих в состав научно-производственных комплексов наукоградов, независимо от организационно-правовой формы таких организаций является основным местом работы:

- копия трудовой книжки;
- копии учредительных документов, положения об учреждении;

13) для граждан, работа которых в организациях оборонно-промышленного комплекса, включенных в установленном Правительством Российской Федерации порядке в сводный реестр организаций оборонно-промышленного комплекса, независимо от организационно-правовой формы таких организаций является основным местом работы:

- копия трудовой книжки;
- копии учредительных документов, положения об учреждении;

14) для граждан, работа которых в научных организациях, которым Правительством Российской Федерации присвоен статус государственных научных центров, независимо от организационно-правовой формы таких организаций является основным местом работы:

- копия трудовой книжки;
- копии учредительных документов, положения об учреждении;

15) для граждан, работа которых в организациях, созданных государственными академиями наук (за исключением организаций социальной сферы) и не указанных в подпунктах 11,12,14 настоящего пункта, является основным местом работы:

- копия трудовой книжки;
- копии учредительных документов, положения об учреждении;

16) для граждан, работа которых в государственных унитарных предприятиях, являющихся научными организациями или организациями научного обслуживания, которые осуществляют научную, научно-техническую, инновационную деятельность, экспериментальные разработки, испытания, подготовку кадров по приоритетным направлениям развития науки, технологий и техники в Российской Федерации, утвержденным Указом Президента Российской Федерации 07.07.2011 № 899 «Об утверждении приоритетных направлений развития науки, технологий и техники в Российской Федерации и перечня критических технологий Российской Федерации», и которые не указаны в подпунктах 13 - 15 настоящего пункта, является основным местом работы:

- копия трудовой книжки;
- копии учредительных документов, положения об учреждении;

17) граждане, являющиеся инвалидами, или членами семей которых являются дети-инвалиды:

- справка об инвалидности;
- свидетельства о рождении детей;

Документы, указанные в пунктах 2.6.1 - 2.6.4, абзацах 5, 7, 11, 12, 15, 21, 23, 25, 27, 30, 31, 33, 34, 36, 37, 39, 40, 42, 43, 45, 46, 48, 49 пункта 2.6.5. заявитель предоставляет самостоятельно.

Иные документы, заявитель вправе представить по собственной инициативе. С письменного согласия заявителя данные документы приобщаются к делу посредством получения документов и информации по межведомственным запросам.

В случае, если на первый запрос орган, представляющий информацию, не ответил, специалист Управления ЖКХ, ответственный за предоставление муниципальной услуги, разъясняет заявителю его право на самостоятельное предоставление документов и направляет повторный запрос.

Не представлением органом, в адрес которого был направлен межведомственный запрос, необходимой информации не является основанием для отказа в предоставлении муниципальной услуги.

В случае если для предоставления муниципальной услуги необходимо представление документов и информации об ином лице, не являющемся заявителем, при обращении за получением муниципальной услуги заявитель дополнительно представляет документы, подтверждающие наличие согласия указанных лиц или их законных представителей на обработку персональных данных указанных лиц, а также полномочие заявителя действовать от имени указанных лиц или их законных представителей при передаче персональных данных указанных лиц в Управление ЖКХ.

Копии документов должны быть заверены в порядке, установленном действующим законодательством. Специалист Управления ЖКХ, ответственный за предоставление муниципальной услуги в части приема, регистрации заявления и выдачи расписки о получении заявления и документов (далее - специалист, ответственный за прием

заявлений), вправе заверять документы самостоятельно путем сверки документа с оригиналом.

Если в представленных документах сведения, являющиеся существенными для принятия решения противоречат друг другу, то гражданин-заявитель вправе представить другие документы в обоснование своей позиции.

Не допускается требовать от заявителя:

представления документов и информации или осуществления действий, представление или осуществление которых не предусмотрено нормативными правовыми актами, регулирующими отношения, возникающие в связи с предоставлением муниципальной услуги;

представления документов и информации, которые находятся в распоряжении структурных подразделений администрации округа, предоставляющих муниципальные услуги, иных органов местного самоуправления, государственных органов, либо подведомственных им организаций, участвующих в предоставлении муниципальных услуг, в соответствии с нормативными правовыми актами Российской Федерации, нормативными правовыми актами Челябинской области, муниципальными правовыми актами, за исключением документов, включенных в определенной частью 6 статьи 7 Федерального закона от 27.07.2010 № 210-ФЗ «Об организации предоставления государственных и муниципальных услуг», перечень документов.

2.7. Основания для отказа в приеме документов, необходимых для предоставления муниципальной услуги:

- 1) подача заявления и документов неуполномоченным лицом;
- 2) подача заявления и документов лицом, не являющимся получателем муниципальной услуги в соответствии с настоящим административным регламентом;
- 3) представление заявления и документов, которые не соответствуют требованиям законодательства и требованиям настоящего административного регламента;

4) наличие принятого решения в соответствии с подпунктом 1 пункта 2.3 настоящего административного регламента в отношении заявителя, если не изменились обстоятельства, послужившие основанием для принятия соответствующего решения.

По основаниям, изложенным в настоящем пункте, заявителю может быть отказано в приеме документов в целях предоставления муниципальной услуги. В случае выявления изложенных в настоящем пункте оснований заявление возвращается подавшему его гражданину с разъяснениями о невозможности предоставления муниципальной услуги.

2.8. Основания для принятия решения о несоответствии заявителя категориям граждан, имеющих право на приобретение жилья экономического класса в рамках программы «Жилье для российской семьи» являются:

- 1) непредставление или предоставление неполного пакета документов, указанных в пункте 2.6. настоящего административного регламента;
- 2) представление недостоверных сведений, указанных в заявлении или прилагаемых документах;
- 3) несоответствие заявителя категориям граждан, имеющих право на приобретение жилья экономического класса в рамках программы «Жилье для российской семьи».

2.9. Предоставление муниципальной услуги осуществляется на бесплатной основе.

2.10. Срок ожидания в очереди при приеме заявления на предоставление муниципальной услуги и при получении результата ее предоставления не должен превышать 15 минут.

2.11. Заявление с приложенными документами в день его получения регистрируется специалистом Управления ЖКХ, ответственным за прием заявлений, в книге регистрации заявлений о включении в список граждан, имеющих право на приобретение жилья экономического класса в рамках программы «Жилье для российской семьи»:

при личном обращении за предоставлением услуги заявитель предъявляет паспорт либо иной документ, удостоверяющий личность; при получении информации через представителя - заверенную в установленном порядке доверенность на представление интересов.

Факт подтверждения направления заявления по почте лежит на заявителе.

Датой обращения и предоставления заявления является день поступления и регистрации заявления в книге регистрации заявлений о включении в список граждан, имеющих право на приобретение жилья экономического класса в рамках программы «Жилье для российской семьи».

2.12. Требования к местам исполнения муниципальной услуги. Прилегающая к зданиям территория должна быть оборудована парковочными местами (в том числе для транспортных средств инвалидов), исходя из фактической возможности для их размещения.

Вход в здание оборудуется информационной вывеской с указанием наименования учреждения.

Места для информирования, предназначенные для ознакомления заявителей с информационным материалом, оборудуются:

- информационными стендами;
- стульями и столами для возможности оформления документов.

Информационные стенды должны располагаться непосредственно рядом с кабинетом (рабочим местом) специалиста.

Информационные стенды максимально заметны, хорошо просматриваемы и функциональны, оборудованы карманами формата А4, в которых размещаются информационные листки.

Места для ожидания представления или получения документов оборудуются стульями, кресельными секциями. Количество мест ожидания определяется исходя из фактической нагрузки и возможностей для их размещения в здании, но не может составлять менее 3 мест.

Места для заполнения заявлений оборудуются стульями, столами и обеспечиваются образцами заявлений.

Кабинеты, предназначенные для приема заявителей, должны быть оборудованы стульями, столами, канцелярскими принадлежностями, информационными табличками (вывесками) с указанием номера кабинета.

Каждое рабочее место специалиста должно быть оборудовано персональным компьютером с возможностью доступа к необходимым информационным базам данных, печатающим и сканирующим устройствам.

Требования к помещениям МБУ «МФЦ» установлены Правилами организации деятельности многофункциональных центров предоставления государственных и муниципальных услуг, утвержденных постановлением Правительства РФ от 22.12.2012 № 1376.

2.13. Показатели доступности и качества муниципальной услуги: простота и ясность изложения информационных документов; наличие различных каналов получения информации о предоставлении муниципальной услуги;

доступность работы с лицами, получающими муниципальную услугу;

короткое время ожидания муниципальной услуги;

удобный график работы органа, осуществляющего предоставление муниципальной услуги;

удобное территориальное расположение органа, осуществляющего предоставление муниципальной услуги;

точность исполнения муниципальной услуги;

высокая культура обслуживания заявителей;

строгое соблюдение сроков предоставления муниципальной услуги;

обоснованность отказов в предоставлении муниципальной услуги;

количество обоснованных обжалований решений органа, осуществляющего предоставление муниципальной услуги;

соответствие должностных инструкций ответственных должностных лиц, участвующих в предоставлении муниципальной услуги, административному регламенту, в части описания в них административных действий, профессиональных знаний и навыков;

ресурсное обеспечение исполнения административного регламента;

возможностью получения услуги в МБУ «МФЦ».

Соответствие исполнения административного регламента требованиям к качеству и доступности предоставления муниципальной услуги осуществляется на основе анализа практики применения административного регламента.

Анализ практики применения административного регламента проводится должностными лицами жилищного отдела один раз в год.

Результаты анализа практики применения административного регламента размещаются в сети Интернет на официальном сайте, а также используются для принятия решения о необходимости внесения соответствующих изменений в административный регламент в целях оптимизации административных процедур, уменьшения сроков исполнения административных процедур и административных действий.

3. Состав, последовательность и сроки выполнения административных процедур, требования к порядку их выполнения

3.1. Предоставление муниципальной услуги включает в себя следующие административные процедуры:

прием и регистрация заявления, выдача расписки о получении заявления и документов;

проведение проверки достоверности указанных в заявлении и прилагаемых документах сведений;

проведение проверки соответствия заявителя категориям граждан, имеющих право на приобретение жилья экономического класса в рамках программы «Жилье для российской семьи», а также установление факта наличия или отсутствия положительного решения кредитной организации о возможности предоставления гражданину жилищного кредита;

принятие решения о соответствии или несоответствии заявителя категориям граждан, имеющих право на приобретение жилья экономического класса в рамках программы «Жилье для российской семьи»;

принятие решения о включении заявителя в список граждан в случае его соответствия категориям граждан, имеющих право на приобретение жилья экономического класса в рамках программы «Жилье для российской семьи»;

подготовка заявителю уведомления о принятом решении (выписки из решения) о включении заявителя в список граждан или о несоответствии заявителя категориям граждан, имеющих право на приобретение жилья экономического класса в рамках программы «Жилье для российской семьи»;

формирование учетного дела заявителя;

формирование списка граждан, имеющих право на приобретение жилья экономического класса в рамках программы «Жилье для российской семьи».

3.2. Основанием для начала административной процедуры «Прием и регистрация заявления о предоставлении муниципальной услуги, выдача расписки о получении заявления и документов» является обращение заявителя в Управление ЖКХ.

Заявление подается лично заявителем либо его законным представителем.

Заявление с приложенными к нему документами принимает специалист Управления ЖКХ, ответственный за прием заявлений.

Заявителю в день подачи заявления выдается расписка о получении заявления и документов с указанием перечня таких документов, даты и времени их получения.

Заявление с приложенными к нему документами в день его получения регистрируется в порядке, установленном для регистрации входящих документов, с указанием даты и времени получения заявления и прилагаемых документов.

В случаях, предусмотренных пунктом 2.7 настоящего административного регламента, заявление с приложенными к нему документами возвращается заявителю без регистрации с устным разъяснением причин отказа в приеме документов.

3.3. Административная процедура «Проведение проверки достоверности указанных в заявлении и прилагаемых документах сведений»

Основанием для начала административной процедуры является поступление зарегистрированного в соответствии с пунктом 3.2 настоящего административного регламента заявления с приложенными к нему документами специалисту, ответственному за предоставление муниципальной услуги.

Специалист Управления ЖКХ, ответственный за предоставление муниципальной услуги, анализирует заявление с приложенными к нему документами, направляет необходимые межведомственные запросы, осуществляет проверку достоверности представленных документов и сведений, обеспечивает объективное, всестороннее и своевременное рассмотрение заявления с приложенными к нему документами.

3.3.1. Проверка достоверности указанных в заявлении и прилагаемых документах сведений производится специалистом Управления ЖКХ, ответственным за предоставление муниципальной услуги, в течение 5 рабочих дней после дня регистрации документов, при отсутствии оснований для продления сроков рассмотрения заявления.

3.3.2. Заявление не может быть оставлено без рассмотрения или рассмотрено с нарушением срока по причине продолжительного отсутствия (отпуск, командировка, болезнь и так далее) или увольнения специалиста Управления ЖКХ, ответственного за предоставление муниципальной услуги. В указанных случаях специалист Управления ЖКХ, ответственный за предоставление муниципальной услуги, обязан передать все имеющиеся у него на исполнении заявления на рассмотрение начальнику жилищного отдела Управления ЖКХ.

3.4. Административная процедура Проведение проверки соответствия заявителя категориям граждан, имеющих право на приобретение жилья экономического класса в рамках программы «Жилье для российской семьи», а также установление факта наличия или отсутствия положительного решения кредитной организации о возможности предоставления гражданину жилищного кредита.

Основанием для начала административной процедуры является

окончание проверки достоверности указанных в заявлении и прилагаемых документах сведений.

Специалист Управления ЖКХ, ответственный за предоставление муниципальной услуги, проверяет заявителей на соответствие категориям граждан, имеющих право на приобретение жилья экономического класса в рамках программы «Жилье для российской семьи», а также, в случае если гражданин в заявлении о включении в список граждан, имеющих право на приобретение жилья экономического класса в рамках программы «Жилье для российской семьи», указал, что он нуждается в предоставлении жилищного кредита (займа) для приобретения жилья экономического класса, в том числе ипотечного кредита (далее именуется - жилищный кредит), Управление ЖКХ устанавливает факт наличия или отсутствия у гражданина положительного решения о возможности предоставления жилищного кредита, выданного кредитной организацией, имеющей на момент реализации мероприятий программы лицензию, выданную Банком России в соответствии с Федеральным законом от 02.12.1990 № 395-1 «О банках и банковской деятельности» (далее именуется - кредитная организация).

В случае соответствия гражданина, указавшего в заявлении о том, что он нуждается в предоставлении жилищного кредита (займа) для приобретения жилья экономического класса категориям граждан, имеющих право на приобретение жилья экономического класса в рамках программы «Жилье для российской семьи», и отсутствия у гражданина положительного решения кредитной организации о возможности предоставления жилищного кредита Управление ЖКХ в течение 10 рабочих дней со дня регистрации заявления направляет гражданину уведомление, в котором рекомендует гражданину в течение 30 календарных дней со дня получения соответствующего уведомления представить положительное решение кредитной организации о возможности предоставления гражданину жилищного кредита либо направить взамен ранее представленного заявление с указанием, что он не нуждается в предоставлении жилищного кредита для приобретения жилого помещения экономического класса.

В случае предоставления гражданином сведений о наличии положительного решения кредитной организации о возможности предоставления гражданину жилищного кредита либо в случае направления нового заявления взамен ранее представленного Управление ЖКХ вносит необходимые изменения в список граждан.

3.5. Административная процедура «Принятие решения о соответствии или несоответствии заявителя категориям граждан, имеющих право на приобретение жилья экономического класса в рамках программы «Жилье для российской семьи»

Основанием для начала административной процедуры является окончание проверки заявителей на соответствие категориям граждан, имеющих право на приобретение жилья экономического класса в рамках программы «Жилье для российской семьи».

По результатам проверки заявителей на соответствие категориям граждан, имеющих право на приобретение жилья экономического класса в рамках программы, Управление ЖКХ в течение 10 рабочих дней после дня регистрации заявления принимает решение о соответствии или несоответствии заявителя категориям граждан, имеющих право на приобретение жилья экономического класса в рамках программы «Жилье для российской семьи».

Основания для принятия Управлением ЖКХ решения о несоответствии заявителя категориям граждан, имеющих право на приобретение жилья экономического класса в рамках программы «Жилье для российской семьи», указаны в пункте 2.8 настоящего административного регламента.

Заявитель, в отношении которого Управлением ЖКХ принято решение о несоответствии, вправе повторно подать заявление после устранения оснований, указанных в решении.

Заявитель, в отношении которого Управлением ЖКХ принято решение о его несоответствии категориям граждан, имеющих право на приобретение жилья экономического класса в рамках программы «Жилье для российской семьи», вправе обжаловать данное решение, в судебном порядке.

3.6. Административная процедура Принятие решения о включении заявителя в список граждан в случае его соответствия категориям граждан, имеющих право на приобретение жилья экономического класса в рамках программы «Жилье для российской семьи».

Основанием для начала административной процедуры является

принятие Управлением ЖКХ решения о соответствии заявителя категориям граждан, имеющих право на приобретение жилья экономического класса в рамках программы «Жилье для российской семьи».

В случае соответствия заявителя категориям граждан, имеющих право на приобретение жилья экономического класса в рамках программы «Жилье для российской семьи», Управление ЖКХ принимает решение о включении заявителя в список граждан.

3.7. Административная процедура «Подготовка заявителю уведомления о принятом решении (выписки из решения) о включении заявителя в список граждан или о несоответствии заявителя категориям граждан, имеющих право на приобретение жилья экономического класса в рамках программы».

Основанием для начала административной процедуры является принятие решения о соответствии или несоответствии заявителя категориям граждан, имеющих право на приобретение жилья экономического класса в рамках программы «Жилье для российской семьи».

Управление ЖКХ в течение 5 рабочих дней со дня принятия решения о включении заявителя в список граждан или о несоответствии заявителя категориям граждан, имеющих право на приобретение жилья экономического класса в рамках программы «Жилье для российской семьи», направляет такому заявителю по месту его жительства Почтой России или вручает лично уведомление о принятом решении (выписку из решения).

Выписка из решения Управления ЖКХ о включении заявителя в список граждан, в том числе должна содержать следующую информацию:

1) категорию граждан, имеющих право на приобретение жилья экономического класса в рамках программы «Жилье для российской семьи», к которой относится заявитель;

2) присвоенный заявителю порядковый номер списка граждан.

Выписка из решения Управления ЖКХ о несоответствии заявителя категориям граждан, имеющих право на приобретение жилья экономического класса в рамках программы «Жилье для российской семьи» (далее - решение о несоответствии) должна содержать указание на причины принятия такого решения, в том числе на наличие недостатков в представленных документах и о

возможности их устранения.

Заявитель, в отношении которого Управлением ЖКХ принято решение о несоответствии, вправе повторно подать заявление после устранения оснований, указанных в решении.

3.8. Административная процедура «Формирование учетного дела заявителя».

Основанием для начала административной процедуры является принятие решения о включении заявителя в список граждан, имеющих право на приобретение жилья экономического класса в рамках программы «Жилье для российской семьи».

Специалист Управления ЖКХ, ответственный за предоставление муниципальной услуги, формирует учетные дела заявителей, в отношении которых принято решение о их включении в список граждан, имеющих право на приобретение жилья экономического класса в рамках программы «Жилье для российской семьи», в течение 5 рабочих дней после вручения или направления заявителю уведомления о включении заявителя в список граждан, имеющих право на приобретение жилья экономического класса в рамках программы «Жилье для российской семьи».

Сформированные учетные дела подлежат хранению в хронологическом порядке, исходя из даты подачи заявления.

Самостоятельному учету подлежат решения о несоответствии заявителя категориям граждан, имеющих право на приобретение жилья экономического класса в рамках программы «Жилье для российской семьи».

3.9. Административная процедура «Формирование списка граждан, имеющих право на приобретение жилья экономического класса в рамках программы «Жилье для российской семьи».

Список граждан формируется по установленной Правительством Челябинской области форме и содержит следующие сведения:

1) присвоенный гражданину порядковый номер списка граждан;

2) фамилия, имя, отчество гражданина (последнее при наличии);

3) дата рождения гражданина;

4) паспортные данные гражданина, в том числе место постоянного проживания;

5) данные на дату подачи заявления о совместно проживающих с гражданином членах его семьи, включая: число совместно проживающих с гражданином членов его семьи, степень родства или свойства по отношению к гражданину, паспортные данные или данные свидетельства о рождении (для несовершеннолетних членов семьи), дата рождения и место постоянного проживания;

6) категория граждан, имеющих право на приобретение жилья экономического класса в рамках программы, к которой относится гражданин;

7) наличие или отсутствие потребности в получении гражданином ипотечного кредита (займа) для приобретения жилья экономического класса;

8) проект жилищного строительства, в рамках которого гражданин планирует приобрести жилье экономического класса, или населенный пункт, в котором гражданин хочет приобрести жилое помещение экономического класса, в случае, если гражданином принято такое предварительное решение;

9) контактные данные гражданина-заявителя.

Присваиваемые гражданам порядковые номера в списке граждан имеют следующие идентификационные коды: серия и номер паспорта, код времени подачи таким гражданином заявления и необходимых документов.

В случае изменения сведений, включенных в список граждан, Управление ЖКХ на основании обращения гражданина вносит соответствующие изменения в списки граждан и направляет список граждан в актуальной редакции в ОАО «ЮУ КЖСИ».

3.9.1. Формирование списков граждан прекращается в случае заключения договоров участия в долевом строительстве многоквартирных домов, объектами долевого строительства в которых является жилье экономического класса, договоров купли-продажи жилья экономического класса, государственных (муниципальных) контрактов на приобретение жилья экономического класса в отношении не менее 70 процентов жилья экономического класса во всех проектах жилищного строительства, реализуемых в рамках программы на территории Челябинской области, и включения в сводный реестр граждан, количество которых превышает в два раза количество жилых помещений экономического класса, в отношении которых не заключены указанные договоры или контракты.

4. Формы контроля за исполнением административного регламента

4.1. Текущий контроль за соблюдением последовательности действий при предоставлении муниципальной услуги осуществляет руководителем Управления ЖКХ.

4.2. Специалист несет персональную ответственность за:

прием, регистрацию, рассмотрение заявления;

соблюдение сроков предоставления муниципальной услуги;

за оформление и выдачу результата предоставления муниципальной услуги.

Персональная ответственность специалиста закрепляется в его должностной инструкции в соответствии с требованиями законодательства Российской Федерации.

4.3. Контроль полноты и качества предоставления муниципальной услуги осуществляется заместителем начальника Управления ЖКХ, и включает в себя проведение проверок, выявление и устранение нарушений прав заявителей, рассмотрение, принятие решений и подготовку ответов на обращения заявителей, содержащих жалобы на решения, действия (бездействия) специалистов.

Проверки могут быть:

плановыми (не реже одного раза в год);

внеплановыми по конкретному обращению граждан.

Результаты проведенных проверок оформляются в течение 5 дней со дня проведенной проверки документально для принятия соответствующих мер.

При проверке могут рассматриваться все вопросы, связанные с предоставлением муниципальной услуги (комплексные проверки), или вопросы, связанные с исполнением отдельной административной процедуры.

По результатам проведенных проверок в случае выявления нарушений прав заявителей, осуществляется привлечение виновных лиц

к ответственности в соответствии с законодательством Российской Федерации.

4.4. Контроль за исполнением услуги может осуществляться заявителем путем получения устной и письменной информации о выполнении административных процедур, также заявитель вправе направлять замечания и предложения по улучшению качества предоставления муниципальной услуги.

4.5. Контроль за исполнением административного регламента специалистами МБУ «МФЦ» осуществляет начальник МБУ «МФЦ».

5. Досудебный (внесудебный) порядок обжалования решений и действий (бездействия) органа, предоставляющего муниципальную услугу

5.1. Заявители имеют право на обжалование действия (бездействия) Управления ЖКХ, решений Управления ЖКХ, принятых в ходе предоставления муниципальной услуги в досудебном и судебном порядке.

5.2. Предмет досудебного (внесудебного) обжалования - решения, действия (бездействия) специалистов Управления УЖКХ (в том числе должностных лиц), которыми, по мнению заявителя, нарушаются его права и законные интересы.

5.3. Жалоба не подлежит рассмотрению в следующих случаях:

1) в письменном обращении не указаны фамилия заявителя и почтовый адрес, по которому должен быть направлен ответ;

2) в письменном обращении обжалуется судебное решение;

3) в письменном обращении содержатся нецензурные либо оскорбительные выражения, угрозы жизни, здоровью и имуществу должностного лица, а также членов его семьи;

4) текст письменного обращения не поддается прочтению;

5) в письменном обращении содержится вопрос, на который ему многократно давались ответы по существу в связи с ранее направляемыми обращениями, и при этом в обращении не приводятся новые доводы или обстоятельства;

6) если ответ по существу поставленного в обращении вопроса не может быть дан без разглашения сведений, составляющих государственную или иную охраняемую федеральным законом тайну.

Если причины, по которым ответ по существу поставленных в обращении вопросов не мог быть дан, в последующем были устранены, заявитель вправе направить обращение вновь.

5.4. Основанием для начала процедуры досудебного (внесудебного) обжалования является подача заявителем жалобы.

В случае необходимости в подтверждение своих доводов заявитель прилагает к жалобе документы и материалы, либо их копии.

5.4.1. Жалоба на действия (бездействие) и решения должностных лиц (далее - жалоба) может быть подана как в форме устного обращения, так и в письменной (в том числе электронной) форме - в администрацию Озерского городского округа:

на имя главы администрации Озерского городского округа по адресу: 456784, Челябинская область, город Озерск, пр. Ленина, д. 30а;

на имя начальника Управления ЖКХ по адресу: 456784, Челябинская область, город Озерск, пр. Ленина, д. 62;

по факсу 8 (35130) 2-51-46;

по телефону 8 (35130) 2-66-47;

по электронной почте: ujkh@ozerskadm.ru.

5.4.2. Жалоба может быть направлена по почте, через многофункциональный центр, с использованием информационно-телекоммуникационной сети «Интернет», официального сайта органов местного самоуправления, единого портала государственных и муниципальных услуг либо регионального портала государственных и муниципальных услуг, а также может быть принята при личном приеме заявителя.

5.4.3. В случае предоставления муниципальной услуги посредством обращения заявителя в МБУ «МФЦ», заявитель имеет право обратиться с жалобой в МБУ «МФЦ».

5.5. Заявитель имеет право на получение информации и документов, необходимых для обоснования и рассмотрения жалобы (обращения) в течение пяти дней.

5.6. Жалоба должна содержать:

1) наименование органа, предоставляющего муниципальную услугу, должностного лица органа, предоставляющего муниципальную

услугу, либо муниципального служащего, решения и действия (бездействие) которых обжалуются;

2) фамилию, имя, отчество (последнее - при наличии), сведения о месте жительства заявителя - физического лица либо наименование, сведения о месте нахождения заявителя - юридического лица, а также номер (номера) контактного телефона, адрес (адреса) электронной почты (при наличии) и почтовый адрес, по которым должен быть направлен ответ заявителю;

3) сведения об обжалуемых решениях и действиях (бездействии) органа, предоставляющего муниципальную услугу, должностного лица органа, предоставляющего муниципальную услугу, либо муниципального служащего;

4) доводы, на основании которых заявитель не согласен с решением и действием (бездействием) органа, предоставляющего муниципальную услугу, должностного лица органа, предоставляющего муниципальную услугу, либо муниципального служащего. Заявителем могут быть представлены документы (при наличии), подтверждающие доводы заявителя, либо их копии.

5.7. Жалоба, поступившая в орган, предоставляющий муниципальную услугу, подлежит рассмотрению должностным лицом, наделенным полномочиями по рассмотрению жалоб, в течение пятнадцати рабочих дней со дня ее регистрации, а в случае обжалования отказа органа, предоставляющего государственную услугу, органа, предоставляющего муниципальную услугу, должностного лица органа, предоставляющего государственную услугу, или органа, предоставляющего муниципальную услугу, в приеме документов у заявителя либо в исправлении допущенных опечаток и ошибок или в случае

обжалования нарушения установленного срока таких исправлений - в течение пяти рабочих дней со дня ее регистрации. Правительство Российской Федерации вправе установить случаи, при которых срок рассмотрения жалобы может быть сокращен.

5.8. По результатам рассмотрения жалобы Управление ЖКХ, принимает одно из следующих решений:

1) удовлетворяет жалобу, в том числе в форме отмены принятого решения, исправления допущенных опечаток и ошибок в выданных в результате предоставления муниципальной услуги документах;

2) отказывает в удовлетворении жалобы.

5.9. Не позднее дня, следующего за днем принятия решения, указанного в пункте 5.8 настоящего Регламента, заявителю в письменной форме направляется мотивированный ответ о результатах рассмотрения жалобы.

В случае установления в ходе или по результатам рассмотрения жалобы признаков состава административного правонарушения или преступления должностное лицо, наделенное полномочиями по рассмотрению жалоб в соответствии с пунктом 5.4.2 настоящего Регламента, незамедлительно направляет имеющиеся материалы в органы прокуратуры.

5.10. Порядок подачи, порядок рассмотрения и порядок разрешения жалоб, направляемых в суды, определяется законодательством Российской Федерации о гражданском судопроизводстве.

Начальник Управления жилищно-коммунального хозяйства администрации Озерского городского округа А.М.Каюрин.

**Приложение № 1
к административному регламенту предоставления муниципальной услуги
«Включение в список граждан, имеющих право на приобретение жилья
экономического класса в рамках программы «Жилье для российской семьи»»**

Заявление

**о включении в список граждан, имеющих право на приобретение жилья
экономического класса в рамках программы «Жилье для российской семьи»»**

Заявление

Прошу включить меня в список граждан, имеющих право на приобретение жилья экономического класса в рамках программы «Жилье для российской семьи», реализуемой на территории Челябинской области (далее - программа).

Мне известно, что основаниями для принятия органом местного самоуправления решения о несоответствии меня категориям граждан, имеющих право на приобретение жилья экономического класса в рамках программы, являются:

1) непредставление или представление неполного комплекта документов, указанных в приложении 3 к Положению;

2) представление недостоверных сведений, указанных в заявлении или прилагаемых документах;

3) несоответствие меня категориям граждан, имеющих право на приобретение жилья экономического класса в рамках программы;

4) принятие решения о включении меня в список граждан, имеющих право на приобретение жилья экономического класса в рамках программы, иным органом местного самоуправления.

Мне известно, что в случае выявления после включения меня в список граждан, имеющих право на приобретение жилья экономического класса в рамках программы, недостоверности сведений в заявлении и (или) в прилагаемых к заявлению документах я буду исключен (исключена) из такого списка.

_____ (орган местного самоуправления
муниципального образования)
от гражданина (гражданки) _____,
(Ф.И.О.)

_____ постоянно проживающего(ей) по адресу: _____

Согласие на обработку и предоставление персональных данных прилагается.

Для приобретения жилья экономического класса я нуждаюсь (не нуждаюсь) (нужное подчеркнуть) в предоставлении ипотечного кредита (займа).

Предварительно предполагаю приобрести жилье экономического класса в проекте жилищного строительства, реализуемого по адресу:

_____ (в случае, если гражданином принято такое предварительное решение).

К заявлению прилагаю следующие документы:

1. _____

2. _____

3. _____

и т.д.

Ф.И.О. заявителя _____
(подпись, дата)

Ф.И.О., должность сотрудника
органа местного самоуправления,
принявшего заявление и документы _____
(подпись, дата)

**Приложение № 2
к административному регламенту предоставления муниципальной услуги
«Включение в список граждан, имеющих право на приобретение жилья
экономического класса в рамках программы «Жилье для российской семьи»**

Форма

**Согласие
гражданина-заявителя на обработку и предоставление его персональных данных**

Я, _____,

(Ф.И.О. заявителя)

паспорт гражданина Российской Федерации серия _____ номер _____,
выдан _____

«_____» _____ г., настоящим
ВЫРАЖАЮ СОГЛАСИЕ на осуществление

Управлением жилищно-коммунального хозяйства администрации Озерского городского округа, юридический адрес: 456784, Челябинская область, г. Озерск, пр. Ленина, д.62, каб.304;

открытым акционерным обществом «Южно-Уральская Корпорация жилищного строительства и ипотеки» (юридический адрес: 454091 Россия, г. Челябинск, ул. Кирова 159 оф. 1302);

открытым акционерным обществом «Агентство по ипотечному жилищному кредитованию» (юридический адрес: 117418, г. Москва, ул. Новочеремушкинская, д. 69);

открытым акционерным обществом «Агентство финансирования жилищного строительства» (юридический адрес: 117418, г. Москва, ул. Новочеремушкинская, д. 69), далее именуемым «Операторы», всех действий с моими персональными данными (в том числе биометрическими), указанными в моем заявлении о включении в список граждан, имеющих право на приобретение жилья экономического класса в рамках программы «Жилье для российской семьи», и документах, приложенных к такому заявлению, включая

сбор, запись, систематизацию, накопление, хранение, уточнение (обновление, изменение), извлечение, использование, передачу (распространение, предоставление, доступ), обезличивание, блокирование, удаление, уничтожение, обработку моих персональных данных с помощью автоматизированных систем, посредством включения их в электронные базы данных, а также неавтоматизированным способом в целях осуществления учета моих прав на приобретение жилья экономического класса в рамках программы «Жилье для российской семьи» (далее именуется - программа), а также совершения сделок по приобретению жилого помещения и исполнения обязательств, связанных с приобретением жилого помещения в рамках реализации программы.

Выражаю свое согласие на то, что в указанных выше целях Операторы в установленном законодательством Российской Федерации порядке имеют право поручать совершение отдельных действий с моими персональными данными третьим лицам, в том числе застройщикам, официально участвующим в реализации программы, перечень которых размещен в открытом доступе на официальном сайте Министерства строительства и жилищно-коммунального хозяйства Российской Федерации и на федеральном портале реализации программы, а также иным участникам программы, перечень которых публикуется на официальных сайтах Операторов, при условии, что обязательства таких третьих лиц

обеспечить безопасность моих персональных данных при их обработке и предотвращение разглашения моих персональных данных. При этом такие третьи лица имеют право осуществлять те же действия (операции) с моими персональными данными, которые вправе осуществлять Операторы.

Настоящее согласие предоставляется до даты включения меня в список граждан, имеющих право на приобретение жилья экономического класса в рамках программы, а в случае включения меня в такой список - на срок до 31 декабря 2017 года.

Я могу отозвать вышеуказанное согласие, предоставив Операторам заявление в простой письменной форме.

В случае отзыва мною настоящего Согласия на обработку персональных данных Операторы, а также третьи лица, осуществляющие обработку персональных данных по поручению Операторов на условиях настоящего Согласия, вправе продолжить обработку персональных данных без моего согласия при наличии оснований, установленных законодательством Российской Федерации, при условии, что на дату отзыва настоящего Согласия я включен в список граждан, имеющих право на приобретение жилья экономического класса в рамках программы.

_____ (дата)

_____ (подпись)

Согласие принято _____ (Ф.И.О.,
должность сотрудника Управления ЖКХ)

**Согласие
доверенного лица заявителя на обработку и предоставление его персональных данных**

Я, _____,

(Ф.И.О. доверенного лица заявителя)

паспорт гражданина Российской Федерации серия _____ номер _____,
выдан _____

«_____» _____ г., действующий от имени _____,

(Ф.И.О. субъекта персональных данных)
паспорт гражданина Российской Федерации серия _____ номер _____, выдан _____

«_____» _____ г., (далее - Субъект персональных данных), на основании доверенности от «_____» _____ г., удостоверенной нотариусом _____

и внесенной в реестр за номером _____, настоящим
ВЫРАЖАЮ СОГЛАСИЕ на осуществление

Управлением жилищно-коммунального хозяйства администрации Озерского городского округа, юридический адрес: 456784, Челя-

бинская область, г. Озерск, пр. Ленина, д.62, каб.304;

открытым акционерным обществом «Южно-Уральская Корпорация жилищного строительства и ипотеки» (юридический адрес: 454091 Россия, г. Челябинск, ул. Кирова 159 оф. 1302);

открытым акционерным обществом «Агентство по ипотечному жилищному кредитованию» (юридический адрес: 117418, г. Москва, ул. Новочеремушкинская, д. 69);

открытым акционерным обществом «Агентство финансирования жилищного строительства» (юридический адрес: 117418, г. Москва, ул. Новочеремушкинская, д. 69, далее именуемым «Операторы», всех действий с персональными данными Субъекта персональных данных (в том числе биометрическими), указанными в заявлении Субъекта персональных данных о включении в список граждан, имеющих право на приобретение жилья экономического класса в рамках программы «Жилье для российской семьи», и

документах, приложенных к такому заявлению, включая сбор, запись, систематизацию, накопление, хранение, уточнение (обновление, изменение), извлечение, использование, передачу (распространение, предоставление, доступ), обезличивание, блокирование, удаление, уничтожение, обработку моих персональных данных с помощью автоматизированных систем, посредством включения их в электронные базы данных, а также неавтоматизированным способом в целях осуществления учета прав Субъекта персональных данных на приобретение жилья экономического класса в рамках программы «Жилье для российской семьи» (далее - программа), а также совершения сделок по приобретению жилого помещения и исполнения обязательств, связанных с приобретением жилого помещения в рамках реализации программы.

Выражаю свое согласие на то, что в указанных выше целях Операторы в установленном законодательством Российской Федерации порядке имеют право поручать

совершение отдельных действий с персональными данными Субъекта персональных данных третьим лицам, в том числе застройщикам, официально участвующим в реализации программы, перечень которых размещен в открытом доступе на официальном сайте Министерства строительства и жилищно-коммунального хозяйства Российской Федерации и на федеральном портале реализации программы, а также иным участникам Программы, перечень которых публикуется на официальных сайтах Операторов, при условии, что обязательства таких третьих лиц обеспечить безопасность моих персональных данных при их обработке и предотвращение разглашения моих персональных данных. При этом такие третьи лица имеют право осуществлять те же действия (операции) с персональными данными Субъекта персо-

нальных данных, которые вправе осуществлять Операторы.

Настоящее согласие предоставляется до даты включения Субъекта персональных данных в список граждан, имеющих право на приобретение жилья экономического класса в рамках программы, а в случае включения Субъекта персональных данных в такой список - на срок до 31 декабря 2017 года.

Субъект персональных данных может отозвать вышеуказанное согласие, предоставив Операторам заявление в простой письменной форме.

В случае отзыва Субъектом персональных данных настоящего Согласия на обработку персональных данных Операторы, а также третьи лица, осуществляющие обработку персональных данных по поручению Операторов на условиях настоящего Согласия,

вправе продолжить обработку персональных данных без согласия Субъекта персональных данных при наличии оснований, установленных законодательством Российской Федерации, при условии, что на дату отзыва настоящего Согласия Субъект персональных данных включен в список граждан, имеющих право на приобретение жилья экономического класса в рамках программы.

(ФИО доверенного лица заявителя)

(подпись доверенного лица заявителя, дата)

(ФИО, должность специалиста Управления ЖКХ, ответственного за прием заявлений, дата)

Постановление № 3074 от 27.10.2015

О признании утратившими силу нормативных правовых актов

Руководствуясь ст.ст. 39.2, 39.15 Земельного кодекса Российской Федерации, ст. 48 Федерального закона от 06.10.2003 № 131-ФЗ «Об общих принципах организации местного самоуправления в Российской Федерации», **п о с т а н о в л я ю:**

1. Признать утратившим силу следующие постановления администрации Озерского городского округа:

от 27.03.2012 № 894 «Об утверждении Положения о межведомственной комиссии по вопросам, связанным с распоряжением земельными участками на территории Озерского городского округа»;

от 11.05.2012 № 1324 «О внесении изменений в постановление от 27.03.2012 № 894 ...»;

от 04.02.2015 № 241 «О составе межведомственной комиссии по

вопросам, связанным с распоряжением земельными участками на территории Озерского городского округа».

2. Опубликовать настоящее постановление в приложении к газете «Озерский вестник» - Деловой пакет» и разместить на официальном сайте органов местного самоуправления Озерского городского округа Челябинской области.

3. Контроль за выполнением настоящего постановления возложить на заместителя главы администрации Озерского городского округа Дьячкова А.Г.

Глава администрации Е.Ю.Щербаков.

Постановление № 3088 от 27.10.2015

О внесении изменений в постановление от 15.11.2013 № 3596

«Об утверждении муниципальной программы

«Пожарная безопасность муниципальных учреждений и выполнение первичных мер пожарной безопасности на территории Озерского городского округа» на 2014-2016 годы»

В соответствии со статьей 179 Бюджетного кодекса Российской Федерации, постановлением Правительства Российской Федерации от 22.05.2004 № 249 «О мерах по повышению результативности бюджетных расходов», постановлением администрации Озерского городского округа от 16.08.2013 № 2476 «О порядке принятия решений о разработке муниципальных программ Озерского городского округа, их формировании и реализации», **п о с т а н о в л я ю:**

1. Внести в постановление администрации Озерского городского округа от 15.11.2013 № 3596 «Об утверждении муниципальной программы «Пожарная безопасность муниципальных учреждений и выполнение первичных мер пожарной безопасности на территории Озерского городского округа» на 2014-2016 годы» изменения, изложив приложение № 1 «План мероприятий муниципальной программы «Пожарная безопасность муниципальных учреждений и выполнение первичных мер пожарной безопасности на территории Озерского го-

родского округа» на 2014-2016 годы» в новой редакции согласно приложению.

2. Признать утратившим силу подпункт 3) пункта 1 постановления от 31.07.2015 № 2238 «О внесении изменений в постановление от 15.11.2013 № 3596 «Об утверждении муниципальной программы» Пожарная безопасность муниципальных учреждений и выполнение первичных мер пожарной безопасности на территории Озерского городского округа» на 2014-2016 годы».

3. Опубликовать настоящее постановление в приложении к газете «Озерский вестник» - «Деловой пакет» и разместить на официальном сайте органов местного самоуправления Озерского городского округа Челябинской области.

4. Контроль за выполнением настоящего постановления оставляю за собой.

Глава администрации Е.Ю.Щербаков.

**Приложение
к постановлению администрации Озерского городского округа
от 27.10.2015 № 3088
Приложение № 1
к муниципальной Программе «Пожарная безопасность муниципальных учреждений
и выполнение первичных мер пожарной безопасности на территории
Озерского городского округа» на 2014-2016 годы**

**План мероприятий
муниципальной программы «Пожарная безопасность муниципальных учреждений
и выполнение первичных мер пожарной безопасности на территории
Озерского городского округа» на 2014-2016 годы**

№ п/п	Объекты мероприятия	Срок проведения мероприятия (сдачи объекта)	Планируемые объемы финансирования (тыс. руб.)					Статья, подстатья КОСГУ	Ответственный исполнитель (соисполнитель)	Целевое назначение (раздел, подраздел)	Примечание
			Всего	Межбюджетные трансферты из федерального бюджета	межбюджетные трансферты из областного бюджета	бюджет округа	внебюджетные средства				
1	Замена электропроводки установочных изделий, защитной аппаратуры ул. Менделеева, 10	2014	380,580	0,000	0,000	380,580	0,000	241	Управление ЖКХ	0500,0505	
2	Монтаж ПС и системы оповещения людей о пожаре ул.Менделеева,10	2014	182,990	0,000	0,000	182,990	0,000	241	Управление ЖКХ	0500,0505	
3	Разработка проектной документации на устройство второго эвакуационного выхода с 1 этажа общежития в п.Метлино ул. Центральная, 76	2014	61,880	0,000	0,000	61,880	0,000	241	Управление ЖКХ	0500,0505	
4	Устройство второго эвакуационного выхода с 1 этажа общежития в п.Метлино ул.Центральная, 76	2014	80,370	0,000	0,000	80,370	0,000	241	Управление ЖКХ	0500,0505	
5	Устройство второго эвакуационного выхода с 1 этажа общежития ул. Трудящихся, 39а	2014	30,000	0,000	0,000	30,000	0,000	241	Управление ЖКХ	0500,0505	
6	Испытание 22 пожарных кранов на водоотдачу ул. Уральская, 3	2014	13,200	0,000	0,000	13,200	0,000	241	Управление ЖКХ	0500,0505	
7	Испытание 26 пожарных кранов на водоотдачу ул. Уральская, 7	2014	15,600	0,000	0,000	15,600	0,000	241	Управление ЖКХ	0500,0505	
8	Испытание 11 пожарных кранов на водоотдачу ул.Менделеева, 10	2014	6,600	0,000	0,000	6,600	0,000	241	Управление ЖКХ	0500,0505	
9	Испытание 2 пожарных кранов на водоотдачу, ул. Трудящихся, 39а	2014	1,200	0,000	0,000	1,200	0,000	241	Управление ЖКХ	0500,0505	
10	Испытание 6 пожарных кранов на водоотдачу пос. Метлино, ул.Мира, 15	2014	3,600	0,000	0,000	3,600	0,000	241	Управление ЖКХ	0500,0505	
11	Испытание 2 пожарных кранов на водоотдачу, пос. Метлино, ул.Центральная, 76	2014	1,200	0,000	0,000	1,200	0,000	241	Управление ЖКХ	0500,0505	
12	Проверка качества огнезащитной обработки деревянных конструкций чердаков ул.Уральская, 3	2014	3,500	0,000	0,000	3,500	0,000	241	Управление ЖКХ	0500,0505	
13	Проверка качества огнезащитной обработки деревянных конструкций чердаков ул. Уральская, 4	2014	2,900	0,000	0,000	2,900	0,000	241	Управление ЖКХ	0500,0505	
14	Проверка качества огнезащитной обработки деревянных конструкций чердаков ул. Уральская, 7	2014	3,500	0,000	0,000	3,500	0,000	241	Управление ЖКХ	0500,0505	
15	Проверка качества огнезащитной обработки деревянных конструкций чердаков ул. Менделеева, 10	2014	3,500	0,000	0,000	3,500	0,000	241	Управление ЖКХ	0500,0505	

16	Проверка качества огнезащитной обработки деревянных конструкций чердаков Озерск, ул. Трудящихся, 39а	2014	2,300	0,000	0,000	2,300	0,000	241	Управление ЖКХ	0500,0505
17	Проверка качества огнезащитной обработки деревянных конструкций чердаков пос.Новогорный, ул.Южно-Уральская,1	2014	2,300	0,000	0,000	2,300	0,000	241	Управление ЖКХ	0500,0505
18	Проверка качества огнезащитной обработки деревянных конструкций чердаков пос. Новогорный, ул-Театральная, 4а	2014	2,300	0,000	0,000	2,300	0,000	241	Управление ЖКХ	0500,0505
19	Проверка качества огнезащитной обработки деревянных конструкций чердаков пос. Новогорный, ул.Труда, 3а	2014	2,300	0,000	0,000	2,300	0,000	241	Управление ЖКХ	0500,0505
20	Замена полового покрытия на путях эвакуации ул. Уральская,7	2014	37,710	0,000	0,000	37,710	0,000	241	Управление ЖКХ	0500,0505
21	Замена полового покрытия на путях эвакуации ул.Трудящихся,39а	2014	98,830	0,000	0,000	98,830	0,000	241	Управление ЖКХ	0500,0505
22	Разработка проектной документации на монтаж ПС и системы оповещения людей о пожаре п. Метлино ул. Мира, 15	2014	55,000	0,000	0,000	55,000	0,000	241	Управление ЖКХ	0500,0505
23	Монтаж ПС и системы оповещения людей о пожаре п.Метлино ул. Мира, 15	2014	208,640	0,000	0,000	208,640	0,000	241	Управление ЖКХ	0500,0505
	Итого по Управлению ЖКХ		1200,000			1200,000				
	в том числе	2014	1200,000			1200,000				
24	Независимая оценка рисков в области обеспечения пожарной безопасности объекта МБУ ОТДиК «Наш дом», пр. Ленина, 30	2014	80,000	0,000	0,000	80,000	0,000	241	Управление культуры	0800,0804
25	Монтаж АПС и системы оповещения людей о пожаре в столярной и художественной мастерских МБУ «КДЦ»	2014	58,100	0,000	0,000	58,100	0,000	241	Управление культуры	0800,0804
26	Огнезащитная обработка сгораемых конструкций МБУ ДК «Синегорье», пос. Метлино. ул.Центральная, 61	2014	28,370	0,000	0,000	28,370	0,000	241	Управление культуры	0800,0804
27	Установка модулей автономного пожаротушения в помещении склада здания МБУ ДК «Синегорье», пос. Метлино, ул.Центральная, 61	2014	95,430	0,000	0,000	95,430	0,000	241	Управление культуры	0800,0804
28	Установка противопожарных дверей с нормируемым пределом огнестойкости МБУ ДК «Синегорье», пос. Метлино, ул.Центральная, 61	2014	58,020	0,000	0,000	58,020	0,000	241	Управление культуры	0800,0804
29	Установка противопожарных дверей с нормируемым пределом огнестойкости МБОУ ДОД «ДМШ №1»	2014	96,000	0,000	0,000	96,000	0,000	241	Управление культуры	0800,0804
30	Монтаж и пусконаладочные работы устройства передачи извещений о срабатывании АПС в здании ДШИ (Вывод сигнала АПС на пульт пожарной части) МБОУ ДОД «ДШИ»	2014	22,000	0,000	0,000	22,000	0,000	241	Управление культуры	0800,0804
31	Замена покрытия стен на путях эвакуации негорючими материалами МБОУ ДОД «ДШИ»	2014 2015	58,000 36,580	0,000	0,000	58,000 36,580	0,000	241	Управление культуры	0800,0804
32	Приобретение новых огнетушителей МБОУ ДОД «ДШИ»	2014	4,080	0,000	0,000	4,080	0,000	241	Управление культуры	0800,0804
33	Замеры испытания электрических параметров силового и осветительного оборудования, электропроводок и кабелей здания МБОУ ДОД «ДМШ № 2»	2015	26,000	0,00	0,00	26,000	0,00	241	Управление культуры	0800,0804

34	Установка противопожарных дверей с нормируемым пределом огнестойкости МБОУ ДОД «ДМШ № 2»	2015	63,500	0,00	0,00	63,500	0,00	241	Управление культуры	0800,0804	
35	Огнезащитная обработка деревянных конструкций чердачного помещения и элементов кровли МБОУ ДОД «ДШИ»	2015	28,920	0,00	0,00	28,920	0,00	241	Управление культуры	0800,0804	
36	Приобретение сертифицированных пожарных шкафов (18шт.) МБУ «КДЦ»	2015	45,000	0,00	0,00	45,000	0,00	241	Управление культуры	0800,0804	
	Итого по Управлению культуры		700,000			700,000					
	в том числе	2014	500,000			500,000					
		2015	200,000			200,000					
37	Устройство противопожарных разрывов около поселка Бижеляк, железнодорожный разъезд, поселка Татыш, железнодорожная станция, деревни Селезни, поселка Метлино, поселка Новогорный	2014 2015 2016	42,289 100,000 100,000	0,000 0,000 0,000	0,000 0,000 0,000	42,289 100,000 100,000	0,000 0,000 0,000	222	Управление по делам ГО и ЧС	0300,0309	
38	Изготовление и размещение наглядной агитации на противопожарную тему	2014	57,711	0,000	0,000	57,711	0,000	340	Управление по делам ГО и ЧС	0300,0309	
	Итого по Управлению по делам ГО и ЧС		300,000			300,000					
	в том числе	2014	100,000			100,000					
		2015	100,000			100,000					
		2016	100,000			100,000					
39	Замена противопожарного водопровода в административном здании МКУ «УКС ОГО»	2014	132,026	0,000	0,000	132,026	0,000	225	Управление КС и Б	0500,0505	
40	Монтаж пожарной сигнализации МКУ «УКС ОГО» (ул.Кыштымская,46а, ул.Октябрьская, 45,51,53)	2014	1 931,176	0,000	0,000	1 931,176	0,000	226	Управление КС и Б	0500,0505	
41	Монтаж пожарной сигнализации на складах МКУ «УКС ОГО» улица Кыштымская, 48	2015	100,000	0,000	0,000	100,000	0,000	226	Управление КС и Б	0500,0505	
42	Монтаж пожарной сигнализации в здании МКУ «УКС ОГО» улица Кыштымская, 50	2015	100,000	0,000	0,000	100,000	0,000	226	Управление КС и Б	0500,0505	
43	Монтаж пожарной сигнализации и кабеля связи для выведения сигнала пожарной сигнализации на пульт, установленный на проходной МКУ «УКС ОГО» улица Кыштымская, 46	2016	100,000	0,000	0,000	100,000	0,000	226	Управление КС и Б	0500,0505	
44	Монтаж системы оповещения людей о пожаре МКУ «УКС ОГО» улица Кыштымская, 46	2016	105,000	0,000	0,000	105,000	0,000	226	Управление КС и Б	0500,0505	
45	Монтаж пожарной сигнализации Управление КС и Б администрации ОГО, улица Индустриальная, 3	2016	95,000	0,000	0,000	95,000	0,000	226	Управление КС и Б	0500,0505	
	Итого по Управлению КС и Б		2 563,202			2 563,202					
	в том числе	2014	2 063,202			2 063,202					
		2015	200,000			200,000					
		2016	300,000			300,000					
46	Обработка огнезащитным составом несущих металлических конструкции спорт. комплекс (3 этапа) «Лидер» ул.Октябрьская, 9	2014 2015	141,535 361,838	0,000 0,000	0,000 0,000	141,535 361,838	0,000 0,000	226	Управление по ФК и С	1100,1101	

47	Установка противопожарных дверей с нормируемым пределом огнестойкости в зданиях с/к «Труд» ул. Парковая,1а; гараж на 3 автомобиля, Озерское шоссе, 3б; КСК «Лидер» ул. Октябрьская, 9; с/к «Авангард» ул. Трудящихся, 20; с/к «Парус» ул. Набережная,51а; с/к«Олимп», ул. Матросова , 34	2015	249,720	0,000	0,000	249,720	0,000	226	Управление по ФК и С	1100,1101	
48	Обработка огнезащитным составом несущих металлических конструкций с/к. п. Новогорный ул. Энергетиков	2015	888,442	0,000	0,000	888,442	0,000	226	Управление по ФК и С	1100,1101	
	Итого по Управлению по физкультуре и спорту		1641,535			1641,535					
	в том числе	2014	141,535			141,535					
		2015	1500,000			1500,000					
49	Монтаж системы АПС с выводом на центральный пульт МБДОУ ДС № 1	2016	200,000	0,000	0,000	200,000	0,000	226	Управление образования	0700,0701	
50	Монтаж системы оповещения МБДОУ ДС № 8	2016	200,000	0,000	0,000	200,000	0,000	226	Управление образования	0700,0701	
51	Монтаж системы АПС с выводом на центральный пульт МБДОУ ДС № 10	2016	200,000	0,000	0,000	200,000	0,000	226	Управление образования	0700,0701	
52	Монтаж системы АПС с выводом на центральный пульт МБДОУ ДС ЦРР № 15	2016	200,000	0,000	0,000	200,000	0,000	226	Управление образования	0700,0701	
53	Монтаж системы АПС с выводом на центральный пульт МБДОУ ДС № 26	2016	200,000	0,000	0,000	200,000	0,000	226	Управление образования	0700,0701	
54	Монтаж системы АПС с выводом на центральный пульт МБДОУ ДС № 27	2016	200,000	0,000	0,000	200,000	0,000	226	Управление образования	0700,0701	
55	Монтаж системы АПС с выводом на центральный пульт МБДОУ ДС № 43	2016	200,000	0,000	0,000	200,000	0,000	226	Управление образования	0700,0701	
	Итого по Управлению образования	2016	1400,000			1400,000					
	ИТОГО по программе		7804,737			7804,737					
	в том числе	2014	4004,737			4004,737					
		2015	2000,000			2000,000					
		2016	1800,000			1800,000					

Начальник Управления по делам ГО и ЧС администрации Озерского городского округа В.В.Чудов.

Постановление № 3092 от 28.10.2015

Об утверждении проекта планировки территории, предназначенной для размещения линейного объекта, в районе здания дома оператора ГРС-2 по Каслинскому шоссе, 24, в Озерском городском округе, совмещенного с проектом межевания территории

Рассмотрев представленный проект планировки территории, предназначенной для размещения линейного объекта «Газопровод среднего давления от ГРС-2 до деревни Новая Теча Озерского городского округа Челябинской области», совмещенный с проектом межевания территории, разработанный Муниципальным казенным учреждением «Управление капитального строительства Озерского городского округа», руководствуясь Градостроительным кодексом Российской Федерации, Федеральным законом от 06.10.2003 № 131-ФЗ «Об общих принципах организации местного самоуправления в Российской Федерации», принимая во внимание заключение о результатах публичных слушаний по проекту планировки территории, проводившихся 13.10.2015 на основании постановления главы Озерского городского округа от 09.09.2015 № 31, п о с т а н о в л я ю:

1. Утвердить проект планировки территории, предназначенной для размещения линейного объекта, надземно-подземного газопровода

среднего давления для газоснабжения деревни Новая Теча, в 71 м на юго-восток от ориентира - здание дома оператора ГРС-2, расположенного по адресу: Российская Федерация, Челябинская область, Озерский городской округ, Каслинское шоссе, 24, совмещенный с проектом межевания территории.

2. Опубликовать настоящее постановление в газете «Озерский вестник» - «Деловой пакет» и разместить на официальном сайте органов местного самоуправления Озерского городского округа Челябинской области.

3. Контроль за выполнением настоящего постановления возложить на заместителя главы администрации Озерского городского округа Дьячкова А.Г.

Глава администрации Е.Ю.Щербаков.

МКУ «Управление капитального строительства Озерского городского округа»

**ПРОЕКТ ПЛАНИРОВКИ ТЕРРИТОРИИ,
ПРЕДНАЗНАЧЕННОЙ ДЛЯ РАЗМЕЩЕНИЯ ЛИНЕЙНОГО ОБЪЕКТА
«ГАЗОПРОВОД СРЕДНЕГО ДАВЛЕНИЯ ОТ ГРС-2 ДО ДЕРЕВНИ НОВАЯ ТЕЧА
ОЗЕРСКОГО ГОРОДСКОГО ОКРУГА ЧЕЛЯБИНСКОЙ ОБЛАСТИ»,
СОВМЕЩЕННЫЙ С ПРОЕКТОМ МЕЖЕВАНИЯ ТЕРРИТОРИИ**

ЧАСТЬ 1.**ПРОЕКТ ПЛАНИРОВКИ ТЕРРИТОРИИ****1.1. Исходная документация для выполнения работ**

Проект планировки территории, предназначенной для размещения линейного объекта «Газопровод среднего давления от ГРС-2 до деревни Новая Теча Озерского городского округа Челябинской области», совмещенный с проектом межевания территории, выполнен Муниципальным казенным учреждением «УКС Озерского городского округа».

В рамках подпрограммы «Модернизация объектов коммунальной инфраструктуры государственной программы «Обеспечение доступным и комфортным жильем граждан Российской Федерации» в Челябинской области на 2014-2020 годы, на строительство газопроводов и газовых сетей в 2015 году Озерскому городскому округу постановлением Правительства Челябинской области от 18 марта 2015 года № 105-П «О распределении субсидий местным бюджетам на строительство газопроводов и газовых сетей» выделена субсидия на строительство газопровода среднего давления от ГРС-2 до деревни Новая Теча.

Цель и назначение работы по разработке документации по проекту планировки территории, совмещенной с проектом межевания территории линейного объекта: установление границ земельных участков, предназначенных для строительства и размещения газопровода среднего давления от ГРС-2 до деревни Новая Теча Озерского городского округа Челябинской области.

Документация по проекту планировки территории, совмещенной с проектом межевания территории линейного объекта, состоит из основной части и материалов по ее обоснованию. Материалы по обоснованию проекта планировки территории, совмещенного с проектом межевания линейного объекта, включают в себя материалы в графической форме и пояснительную записку.

Документация по проекту планировки территории, предназначенной для размещения линейного объекта «Газопровод среднего давления от ГРС-2 до деревни Новая Теча Озерского городского округа Челябинской области», разработана в соответствии с действующим законодательством Российской Федерации, Челябинской области, Озерского городского округа:

Градостроительным кодексом Российской Федерации;

Земельным кодексом Российской Федерации;

Положением СП 11-112-2001 (порядок разработки и состав раздела «Инженерно-технические мероприятия гражданской

обороны. Мероприятия по предупреждению чрезвычайных ситуаций градостроительной документации для территорий городских и сельских поселений, других муниципальных образований»);

Федеральным законом от 27.12.2002 №184-ФЗ «О техническом регулировании»;

Постановлением Государственного комитета Российской Федерации по строительству и жилищно-коммунальному комплексу от 29.10.2002 № 150 «Об утверждении инструкции о порядке разработки, согласования, экспертизы и утверждения градостроительной документации» (СНиП 11-04-2003) (в части, не противоречащей Градостроительному Кодексу Российской Федерации);

СП 42.13330.2011 Актуализированная редакция СНиП 2.07.01-89*. «Градостроительство. Планировка и застройка городских и сельских поселений»;

СанПиН 2.2.1/2.1.1.1200-03 «Санитарно-эпидемиологические правила и нормативы»;

СП 62.13330.2011 Актуализированная редакция СНиП 42-01-2002 «Газораспределительные системы»;

Постановлением Правительства Российской Федерации от 20.11.2000 № 878 «Правила охраны газораспределительных сетей»;

Генеральным планом Озерского городского округа, утвержденным решением Собрания депутатов Озерского городского округа от 13.04.2011 № 60;

Правилами землепользования и застройки в деревне Новая Теча, утвержденными решением Собрания депутатов Озерского городского округа от 29.01.2014 № 10;

постановлением от 21.06.2013 № 1482 «Об утверждении МКУ «УКС администрации Озерского городского округа» акта выбора и материалов предварительного согласования места размещения земельного участка под проектирование и строительство надземно-подземного газопровода среднего давления для газоснабжения деревни Новая Теча и организации подъездных путей, в районе здания оператора ГРС-2 по Каслинскому шоссе, 24, в городе Озерске»;

постановлением от 05.08.2015 № 2296 «О предоставлении МКУ «УКС администрации Озерского городского округа» в безвозмездное пользование земельного участка под проектирование и строительство надземно-подземного газопровода среднего давления для газоснабжения деревни Новая Теча и организации подъездных путей, в районе здания оператора ГРС-2 по Каслинскому шоссе, 24, в городе Озерске»;

техническими условиями от 27.04.2009 №222/09 ООО «Озерскгаз»;

проектом «Газопровод среднего давления от ГРС-2 до деревни Новая Теча Озерского городского округа Челябинской области».

1.2. Сведения о линейном объекте и его краткая характеристика

Трасса газопровода среднего давления $P_u = 0,3$ Мпа проходит от места врезки в существующий газопровод среднего давления на выходе из ГРС-2 до ГРПШ в деревне Новая Теча (газопровод низкого давления по улицам деревни до потребителей не предусмотрен).

Газопровод среднего давления $P_u = 0,3$ Мпа запроектирован из стальных электросварных труб $\varnothing 108 \times 4, 0$ (227м) по ГОСТ 10704-91/B10 и из полиэтиленовых труб ПЭ ГАЗ SDR11 - $110 \times 10,0$ (663м) по ГОСТ Р 50838-95, соединенных на сварке, кроме мест установки запорной арматуры.

Газоснабжение предусматривается природным газом по ГОСТ 5542-87. Плотность газа - 0,6855 кг/м³. Теплотворная способность - 8000 ккал/м³. Точка подключения - газопровод-перемычка Ду200 $P < 0,3$ МПа между 1 и 2 выходом ГРС-2 г.Касли.

Проектом предусматривается: строительство подземного полиэтиленового газопровода открытым способом; строительство подземного полиэтиленового газопровода закрытым способом (методом горизонтально-направленного бурения (ГНБ)) под автодорогами; строительство надземного стального газопровода;

установка ГРПШ-13-2Н-У1 (производства ООО «Промгаз-Холдинг» г.Энгельс-2, с двумя линиями редуцирования, с регуляторами РДГ-50Н, одним выходом низкого давления, с отоплением, с узлом учета расхода газа); установка стальных отключающих устройств в надземном исполнении на врезке и перед ГРПШ.

Потребителями газа являются индивидуальные жилые дома. Газ используется для бытовых нужд населения (отопление, горячее водоснабжение и пищеприготовление).

Расчетная схема составлена с учетом установки у потребителей: газовой плиты ПГ-4; отопительного аппарата мощностью 30кВт и проточного водонагревателя ВПГ-23 мощностью 23кВт. Общий расход газа на нужды населения рассчитан на максимальный часовой расход газа приборами, с учетом коэффициента одновременности составляет - 767 м³/час. Количество газифицируемых домов 204 шт.

1.3. Сведения о размещении линейного объекта на осваиваемой территории

Местоположение газопровода среднего давления: в 71 м на юго-восток от ориентира - здание дома оператора ГРС-2, расположенного по адресу: Российская Федерация, Челябинская область, Озерский городской округ, Каслинское шоссе, 24. Полоса отвода под размещение газопровода представляет

собой 6-метровую полосу общей площадью 0,5025 га.

Участок для обеспечения размещения строительных механизмов, хранения отвалов грунта, в том числе растительного не требуется. Срезанный растительный слой почвы на полосе отвода складывается во временный отвал вдоль строительства полосы, с дальнейшим использованием для рекультивации.

Устройство складских площадей не предусматривается, т.к. все работы по прокладке газопровода предполагается вести короткими захватками по 50-100 м и материалы для производства работ, будут подвозиться в количестве, необходимом для дневной выработки.

1.4. Принципиальные мероприятия, необходимые для освоения территории

Предусмотрены следующие мероприятия по защите территории от чрезвычайных ситуаций природного и техногенного характера, мероприятия по гражданской обороне и обеспечению пожарной безопасности:

трасса газопровода проходит в наиболее безопасных местах с допустимым приближением к существующим строениям, подземным и наземным коммуникациям;

применение сертифицируемых в установленном порядке материалов и оборудования; использование запорной арматуры с герметичностью затворов и в соответствии с климатическими условиями и условиями эксплуатации газораспределительных сетей.

использование для подъезда к газифицируемому объекту существующих автодорог;

обеспечение качества разъемных и неразъемных соединений выполнением контроля;

послемонтажное испытание на прочность и герметичность;

проведение постоянного контроля при производстве земляных работ в при постоянном присутствии представителей сетевых организаций.

Для предотвращения повреждения в период эксплуатации полиэтиленового газопровода при производстве земляных работ предусмотрены технические решения, предупреждающие о прохождении на данном участке полиэтиленового газопровода:

1) прокладка вдоль газопровода сигнальной ленты и алюминиевого провода, установка табличек-указателей:

на прямолинейных участках в пределах видимости, но не более чем 200 м друг от друга; в углах поворота трассы;

2) на опознавательных знаках указывается расстояние от газопровода, глубина его заложения и телефон аварийно-диспетчерской службы. Сигнальная лента желтого цвета шириной не менее 0,2 м с несмываемой надписью «Огнеопасно-газ» укладывается на расстоянии 0,2 м от верха присыпанного газопровода, а на участках пересечения с коммуникациями - дважды на расстоянии не менее 0,2 м между собой и на 2,0 м в обе стороны от пересекаемого сооружения.

ЧАСТЬ 2.

ПРОЕКТ МЕЖЕВАНИЯ ТЕРРИТОРИИ ЛИНЕЙНОГО ОБЪЕКТА

2.1. Размещение линейного объекта на планируемой территории

Основными задачами проекта межевания территории линейного объекта с учетом требований к составу, содержанию и порядку

подготовки документации по межеванию территории, установленных Градостроительным кодексом Российской Федерации, являются:

установление правового регулирования земельных участков;

определение границ земельных участков, предназначенных для размещения линейного объекта местного значения;

определение и установления границ сервитута;

обеспечения публичности и открытости градостроительных решений.

Подготовка проектов межевания территорий осуществляется применительно к застроенным и подлежащим застройке территориям, расположенным в границах элементов планировочной структуры, установленных проектами планировки территорий.

Согласно Генеральному плану, совмещенному с проектом планировки деревни Новая Теча, проектируемая трасса газопровода частично проходит по территории, предназначенной для малоэтажного жилищного строительства, и по территории, предусмотренной для размещения общественного центра населенного пункта, а именно: детского сада с классами начальной школы, зданий администрации и магазина.

Поэтому при формировании новых или изменении существующих элементов планировочной структуры произошло разделение территории проекта планировки выделением элементов планировочной структуры – квартала жилой застройки, объектов социально-культурного и коммунально-бытового обслуживания населения, территории общего пользования и земельных участков линейного объекта.

На территории планировочной структуры населенного пункта деревни Новая Теча изменена конфигурация зон размещения объектов капитального строительства.

Основные функциональные зоны объектов на проектируемой территории:

зона малоэтажной жилой застройки;

зона административно-деловой застройки;

рекреационная зона;

территория общего пользования - улично-дорожная сеть.

Конфигурация зон сформирована с учетом прохождения трассы газопровода среднего давления, а также планируемых красных линий.

В границах проектирования была изменена территория общего пользования - земельные участки улично-дорожной сети в деревне Новая Теча и установлены красные линии. Транспортная инфраструктура на территории деревни Новая Теча отмечена

объектами автомобильного транспорта - проектом предусмотрены парковочные места около общественного центра. Автодорога Озерск-Касли в границах проектирования показана без изменения.

2.2. Формирование границ земельных участков

Установление границ и другие действия по формированию земельных участков являются составной частью формирования недвижимого имущества для целей государственной регистрации прав на него, налогообложения объектов недвижимости, разработки градостроительных планов земельных участков.

Сформированный земельный участок должен обеспечить:

возможность полноценной реализации

права собственности на объект недвижимого имущества, для которого формируется земельный участок, включая возможность полноценного использования этого имущества в соответствии с тем назначением, и теми эксплуатационными качествами, которые присущи этому имуществу на момент межевания;

возможность долгосрочного использования земельного участка в соответствии с правилами землепользования и застройки, градостроительными нормативами;

структура землепользования в пределах территории межевания, сформированная в результате межевания должна обеспечить условия для наиболее эффективного использования и развития этой территории.

Проект межевания разработан в границах элементов планировочной структуры, установленных проектом планировки территории.

В процессе межевания решаются следующие задачи:

установление границ сложившихся объектов недвижимости,

формирование земельных участков под новыми объектами недвижимости в сложившейся застройке,

установление границ земельных участков под планируемое строительство.

В результате процесса межевания могут быть образованы:

земельные участки под объектами недвижимости;

участки (территории) занятые улицами и проездами общего пользования;

участки линейных объектов инженерной инфраструктуры;

участки территории зеленых насаждений и благоустройства общего пользования;

участки, предназначенные для перспективной застройки.

Местоположение участка: в 71 м на юго-восток от ориентира – здание дома оператора ГРС-2, расположенного по адресу: Российская Федерация, Челябинская область, Озерский городской округ, Каслинское шоссе, 24.

Общие характеристики газопровода среднего давления:

Длина газопровода составляет: 890 м.

Площадь земельного участка на период строительства газопровода: 0,5198 га.

Проектом межевания территории предлагается сформировать следующие земельные участки:

участок № 1 - земельный участок площадью 0,1162 га, в 110 м на северо-запад от ориентира - здание дома оператора ГРС-2, расположенного по адресу: Российская Федерация, Челябинская область, Озерский городской округ, Каслинское шоссе, 24, на использование которого МКУ «УКС Озерского городского округа» получено разрешение без предоставления земельного участка и установления сервитутов, для размещения надземно-подземного газопровода среднего давления для газоснабжения деревни Новая Теча на основании постановления от 31.08.2015 №2549;

участок № 2 - земельный участок площадью 0,0618 га, на землях занимаемых автодорогой Озерск-Касли, государственная собственность на которые не разграничена, в 75 м на северо-запад от ориентира – здание дома оператора ГРС-2, расположенного по адресу: Российская Федерация, Челябинская область, Озерский городской округ, Каслинское шоссе, 24, на использование которого МКУ «УКС Озерского городского округа» получено раз-

решение без предоставления земельного участка и установления сервитутов, для размещения надземно-подземного газопровода среднего давления для газоснабжения деревни Новая Теча на основании постановления от 31.08.2015 № 2549 ;

участок № 3 - земельный участок площадью 0,3257 га, предоставленный МКУ «УКС Озерского городского округа» в безвозмездное пользование под проектирование и строительство надземно-подземного газопровода среднего давления для газоснабжения деревни Новая Теча и организации подъездных путей на основании постановления от 05.08.2015 № 2296;

участок № 4 - земельный участок площадью 0,0038 га, на землях, находящихся в федеральной собственности, в границах многоконтурного земельного участка, предоставленный ОАО «Газпром» для размещения и эксплуатации наземных элементов газопровода - отвода к ГРС-2 г. Касли и ГРС-2 г. Касли, от 2083 км магистрального газопровода Бухта-Урал до ГРС-2 г. Касли по адресу: Россия, Челябинская область, город Озерск, Каслинское шоссе, 16, на основании постановления от 25.07.2015 № 2072 (сформированный для оформления сервитута);


участок № 5 - земельный участок площадью 0,0123 га, на землях, находящихся в федеральной собственности, в границах земельного участка, предоставленного ФГУП «ПО «Маяк», для размещения стрельбища в/ч 3446, в 319 м на северо-восток от здания проходной КПП-2 по ул. Челябинская, 42, на основании постановления от 01.09.2013 № 1611 (сформированный для оформления сервитута).

Цель проведения межевания территории линейного объекта - установить границы земельных участков под строительство и размещение надземно-подземного газопровода среднего давления от ГРС-2 до деревни Новая Теча Озерского городского округа Челябинской области. Однако сформировать все земельные участки для строительства линейного объекта невозможно, т.к. подземная часть газопровода расположена на земельных участках, находящихся в федеральной собственности и предоставленных ФГУП «ПО «Маяк» и ОАО «Газпром».


Поэтому предлагается оформить сервитут на период строительства газопровода на землях, находящихся в федеральной собственности. Сервитут может устанавливаться для обеспечения прохода и проезда через соседний земельный участок, прокладки и эксплуатации линий электропередачи, связи и трубопроводов, обеспечения водоснабжения, а также других нужд собственника недвижимого имущества, которые не могут быть обеспечены без установления сервитута.

Проектом межевания предлагается сформировать земельный участок под автодорогой Озерск-Касли, который предназначен для совместного использования дорогой для организации движения транспорта, а также инженерными коммуникациями для эксплуатации газопровода.

Данная информация отражена в графических материалах проекта планировки территории, совмещенного с проектом межевания линейного объекта.

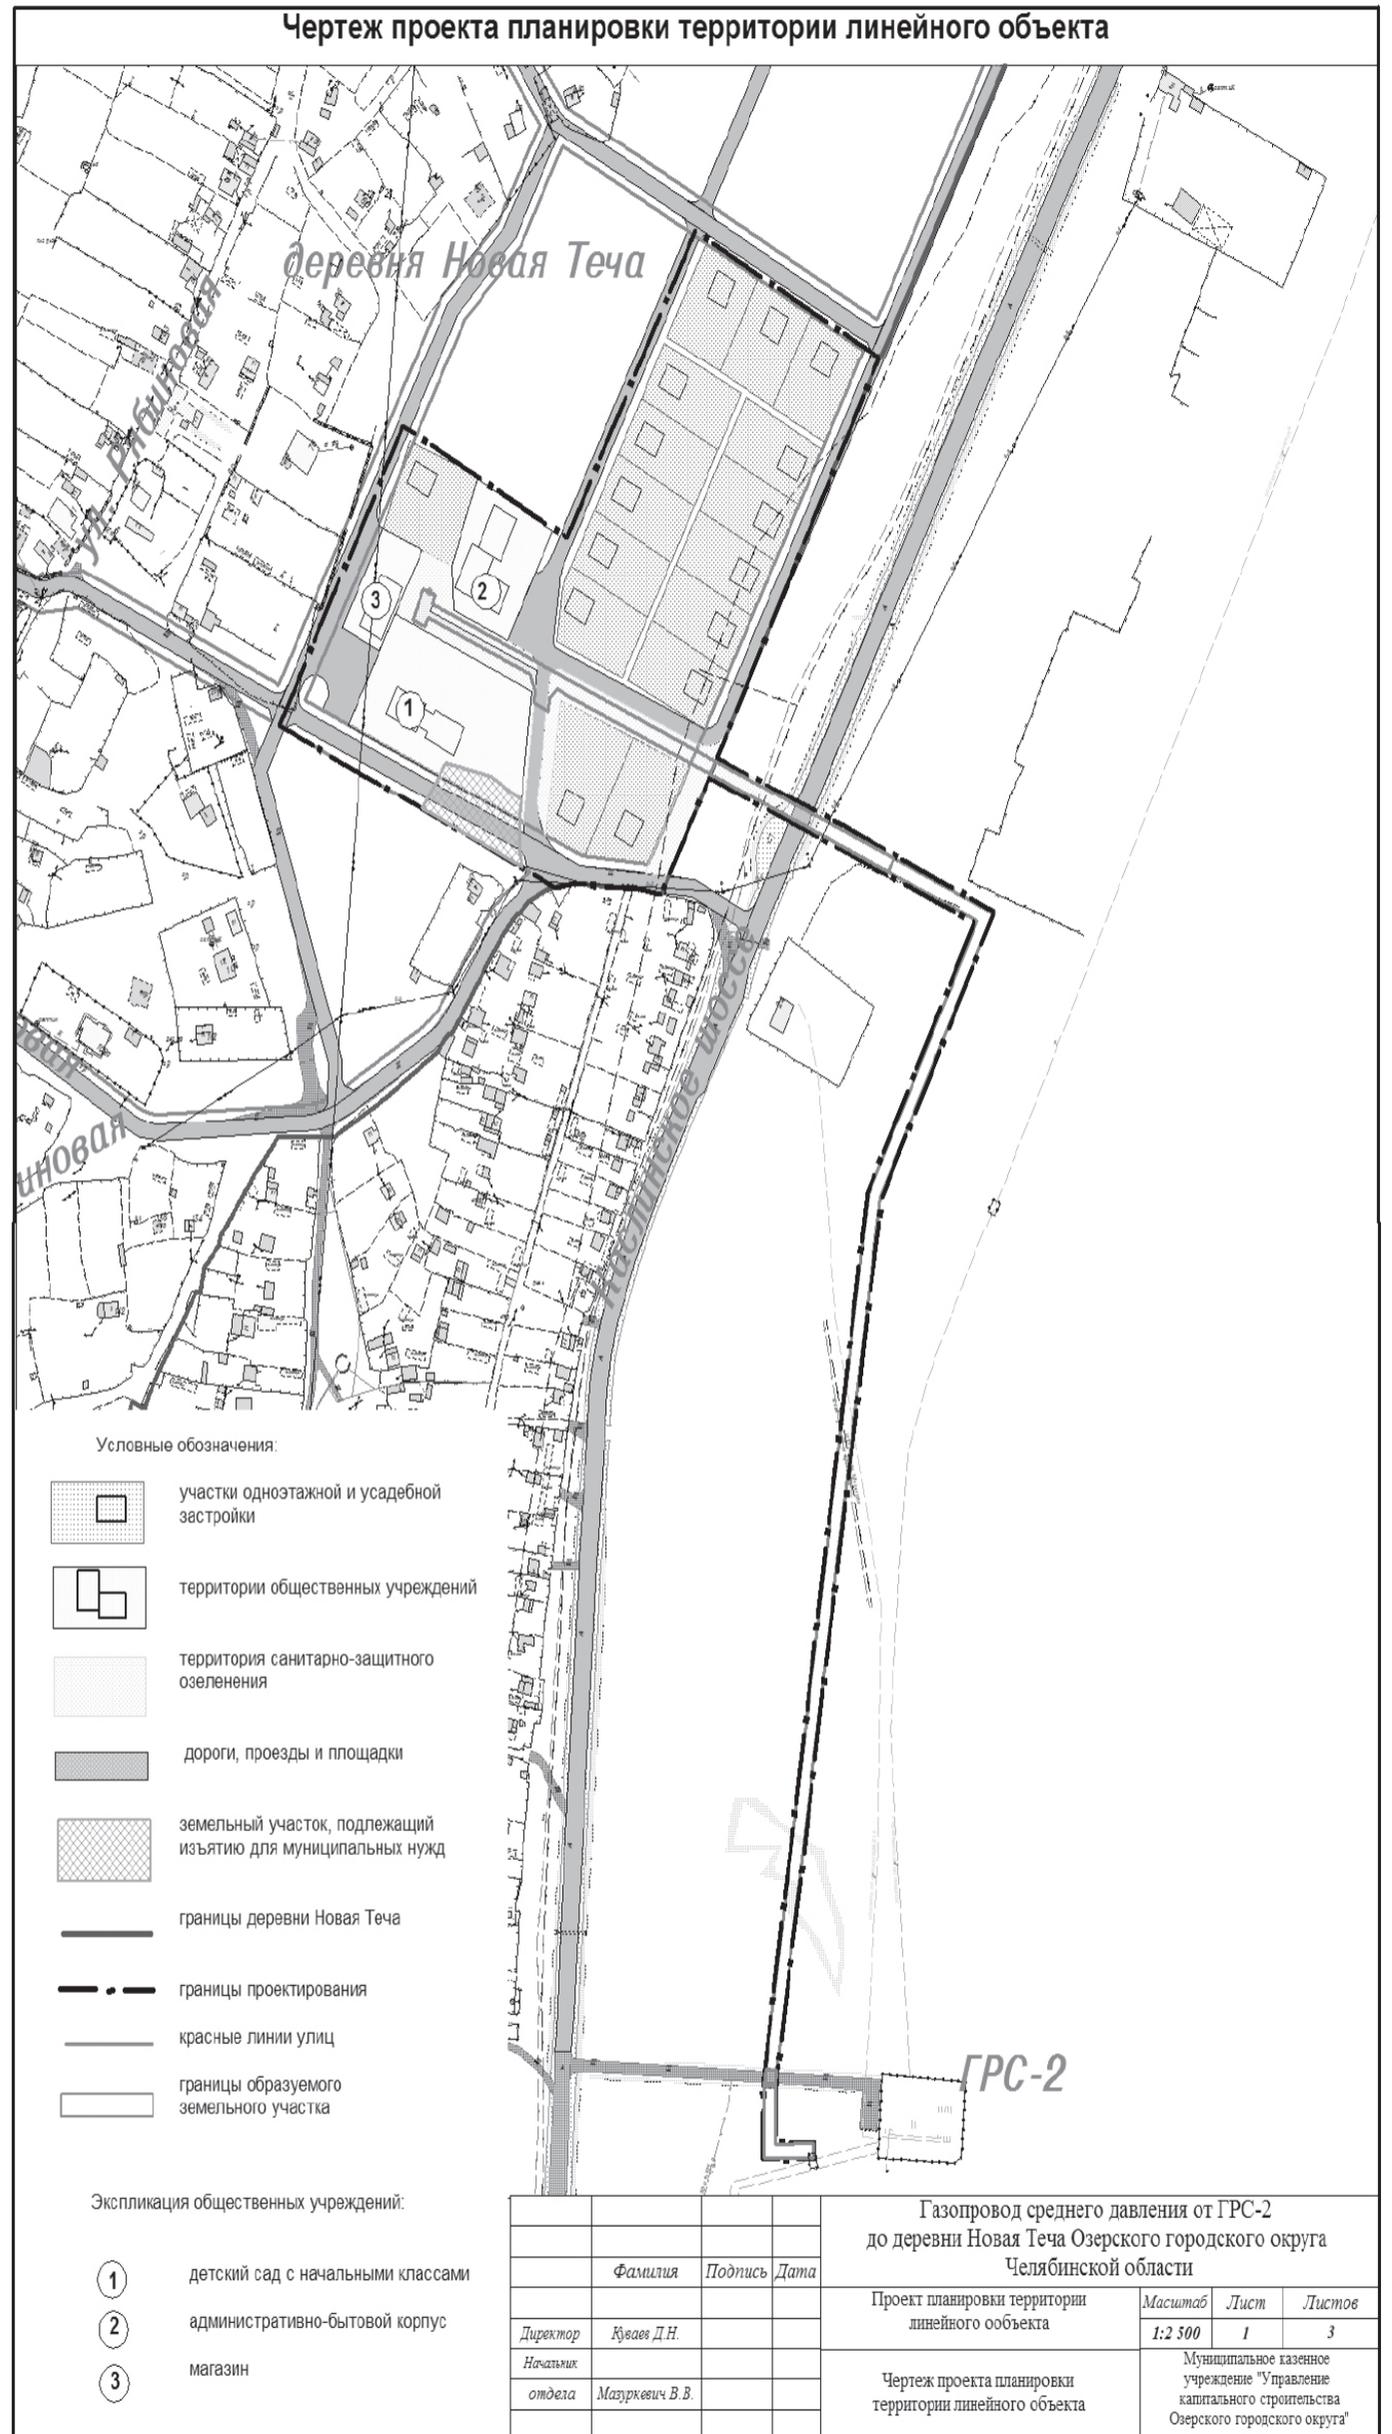

Чертеж проекта межевания территории линейного объекта

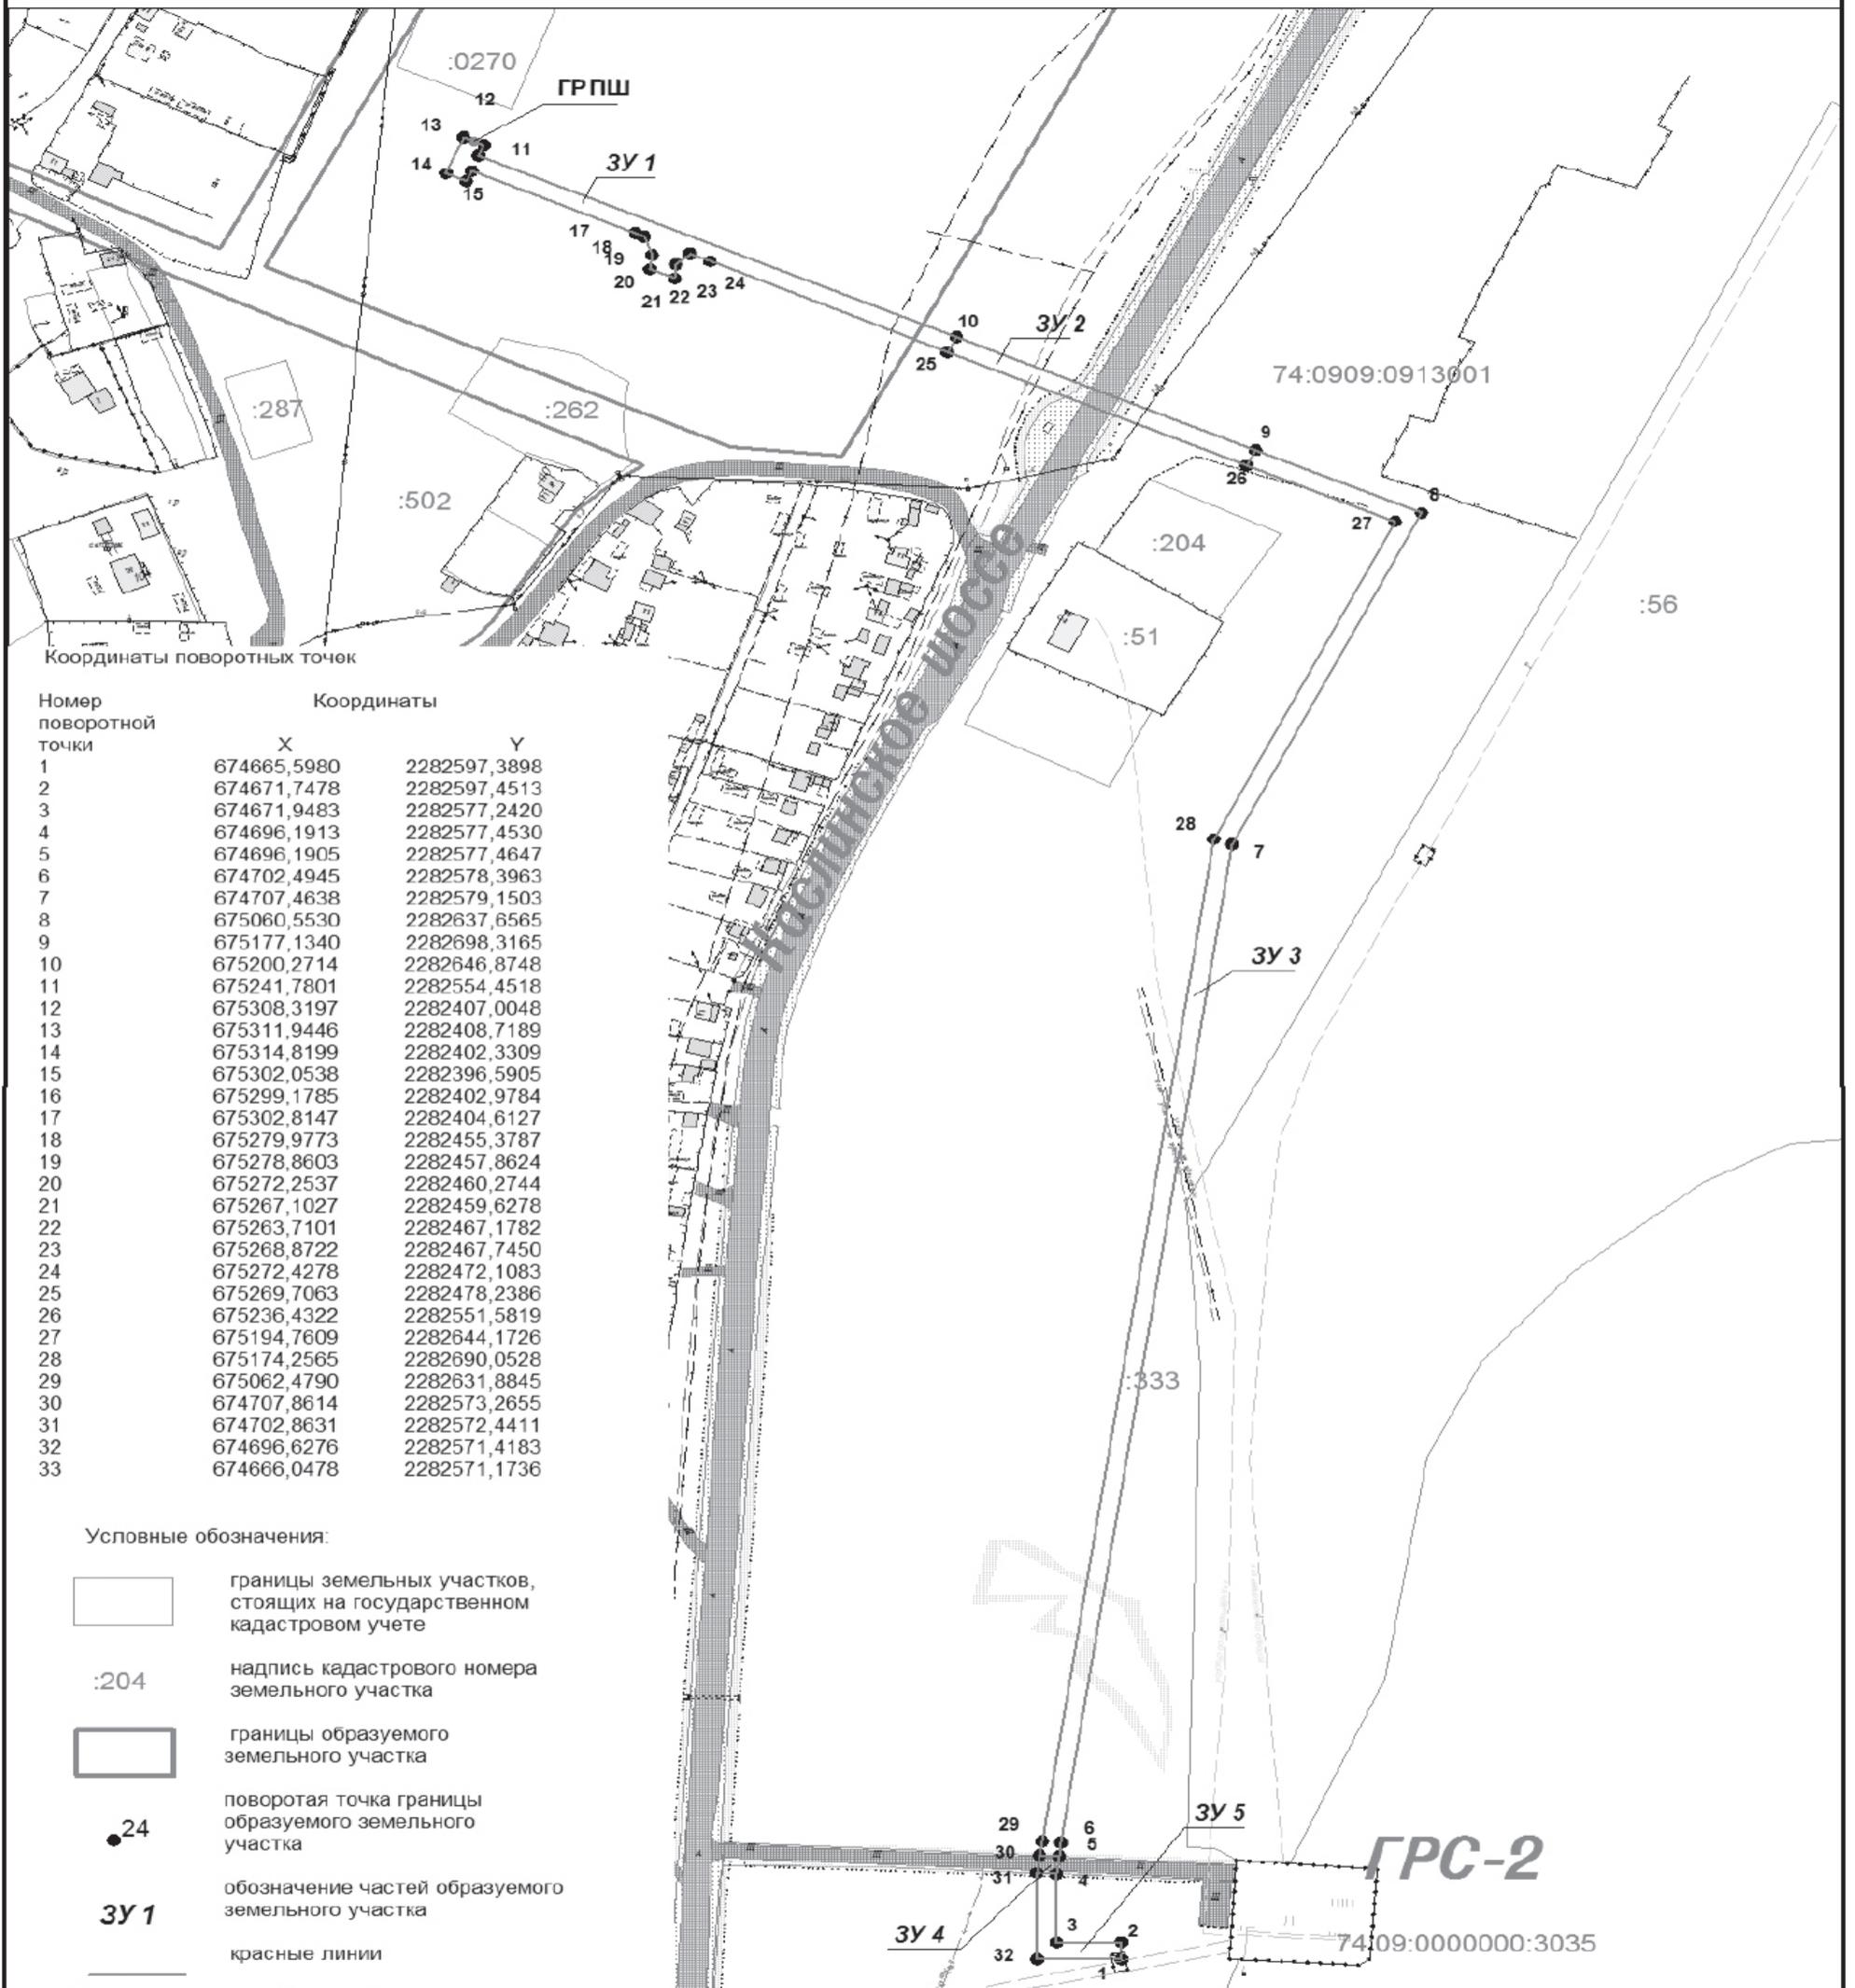

Номер поворотной точки	Координаты	
	X	Y
1	674665,5980	2282597,3898
2	674671,7478	2282597,4513
3	674671,9483	2282577,2420
4	674696,1913	2282577,4530
5	674696,1905	2282577,4647
6	674702,4945	2282578,3963
7	674707,4638	2282579,1503
8	675060,5530	2282637,6565
9	675177,1340	2282698,3165
10	675200,2714	2282646,8748
11	675241,7801	2282554,4518
12	675308,3197	2282407,0048
13	675311,9446	2282408,7189
14	675314,8199	2282402,3309
15	675302,0538	2282396,5905
16	675299,1785	2282402,9784
17	675302,8147	2282404,6127
18	675279,9773	2282455,3787
19	675278,8603	2282457,8624
20	675272,2537	2282460,2744
21	675267,1027	2282459,6278
22	675263,7101	2282467,1782
23	675268,8722	2282467,7450
24	675272,4278	2282472,1083
25	675269,7063	2282478,2386
26	675236,4322	2282551,5819
27	675194,7609	2282644,1726
28	675174,2565	2282690,0528
29	675062,4790	2282631,8845
30	674707,8614	2282573,2655
31	674702,8631	2282572,4411
32	674696,6276	2282571,4183
33	674666,0478	2282571,1736

Условные обозначения:


- границы земельных участков, стоящих на государственном кадастровом учете
- границы образуемого земельного участка
- поворотная точка границы образуемого земельного участка
- обозначение частей образуемого земельного участка
- красные линии

Бедомость площадей частей образуемого земельного участка:

- S зу 1 = 0,1162 га
- S зу 2 = 0,0618 га
- S зу 3 = 0,3257 га
- S зу 4 = 0,0038 га
- S зу 5 = 0,0123 га

Газопровод среднего давления от ГРС-2 до деревни Новая Теча Озерского городского округа Челябинской области			
	Фамилия	Подпись	Дата
Директор	Кувает Д.Н.		
Начальник отдела	Мазуркевич В.В.		
Чертеж проекта межевания территории линейного объекта			
Проект межевания территории линейного объекта		Масштаб	Лист
		1:2 000	2
			3
Муниципальное казенное учреждение "Управление капитального строительства Озерского городского округа"			

**Границы зон с особыми условиями использования.
Границы зон действия сервитутов.**

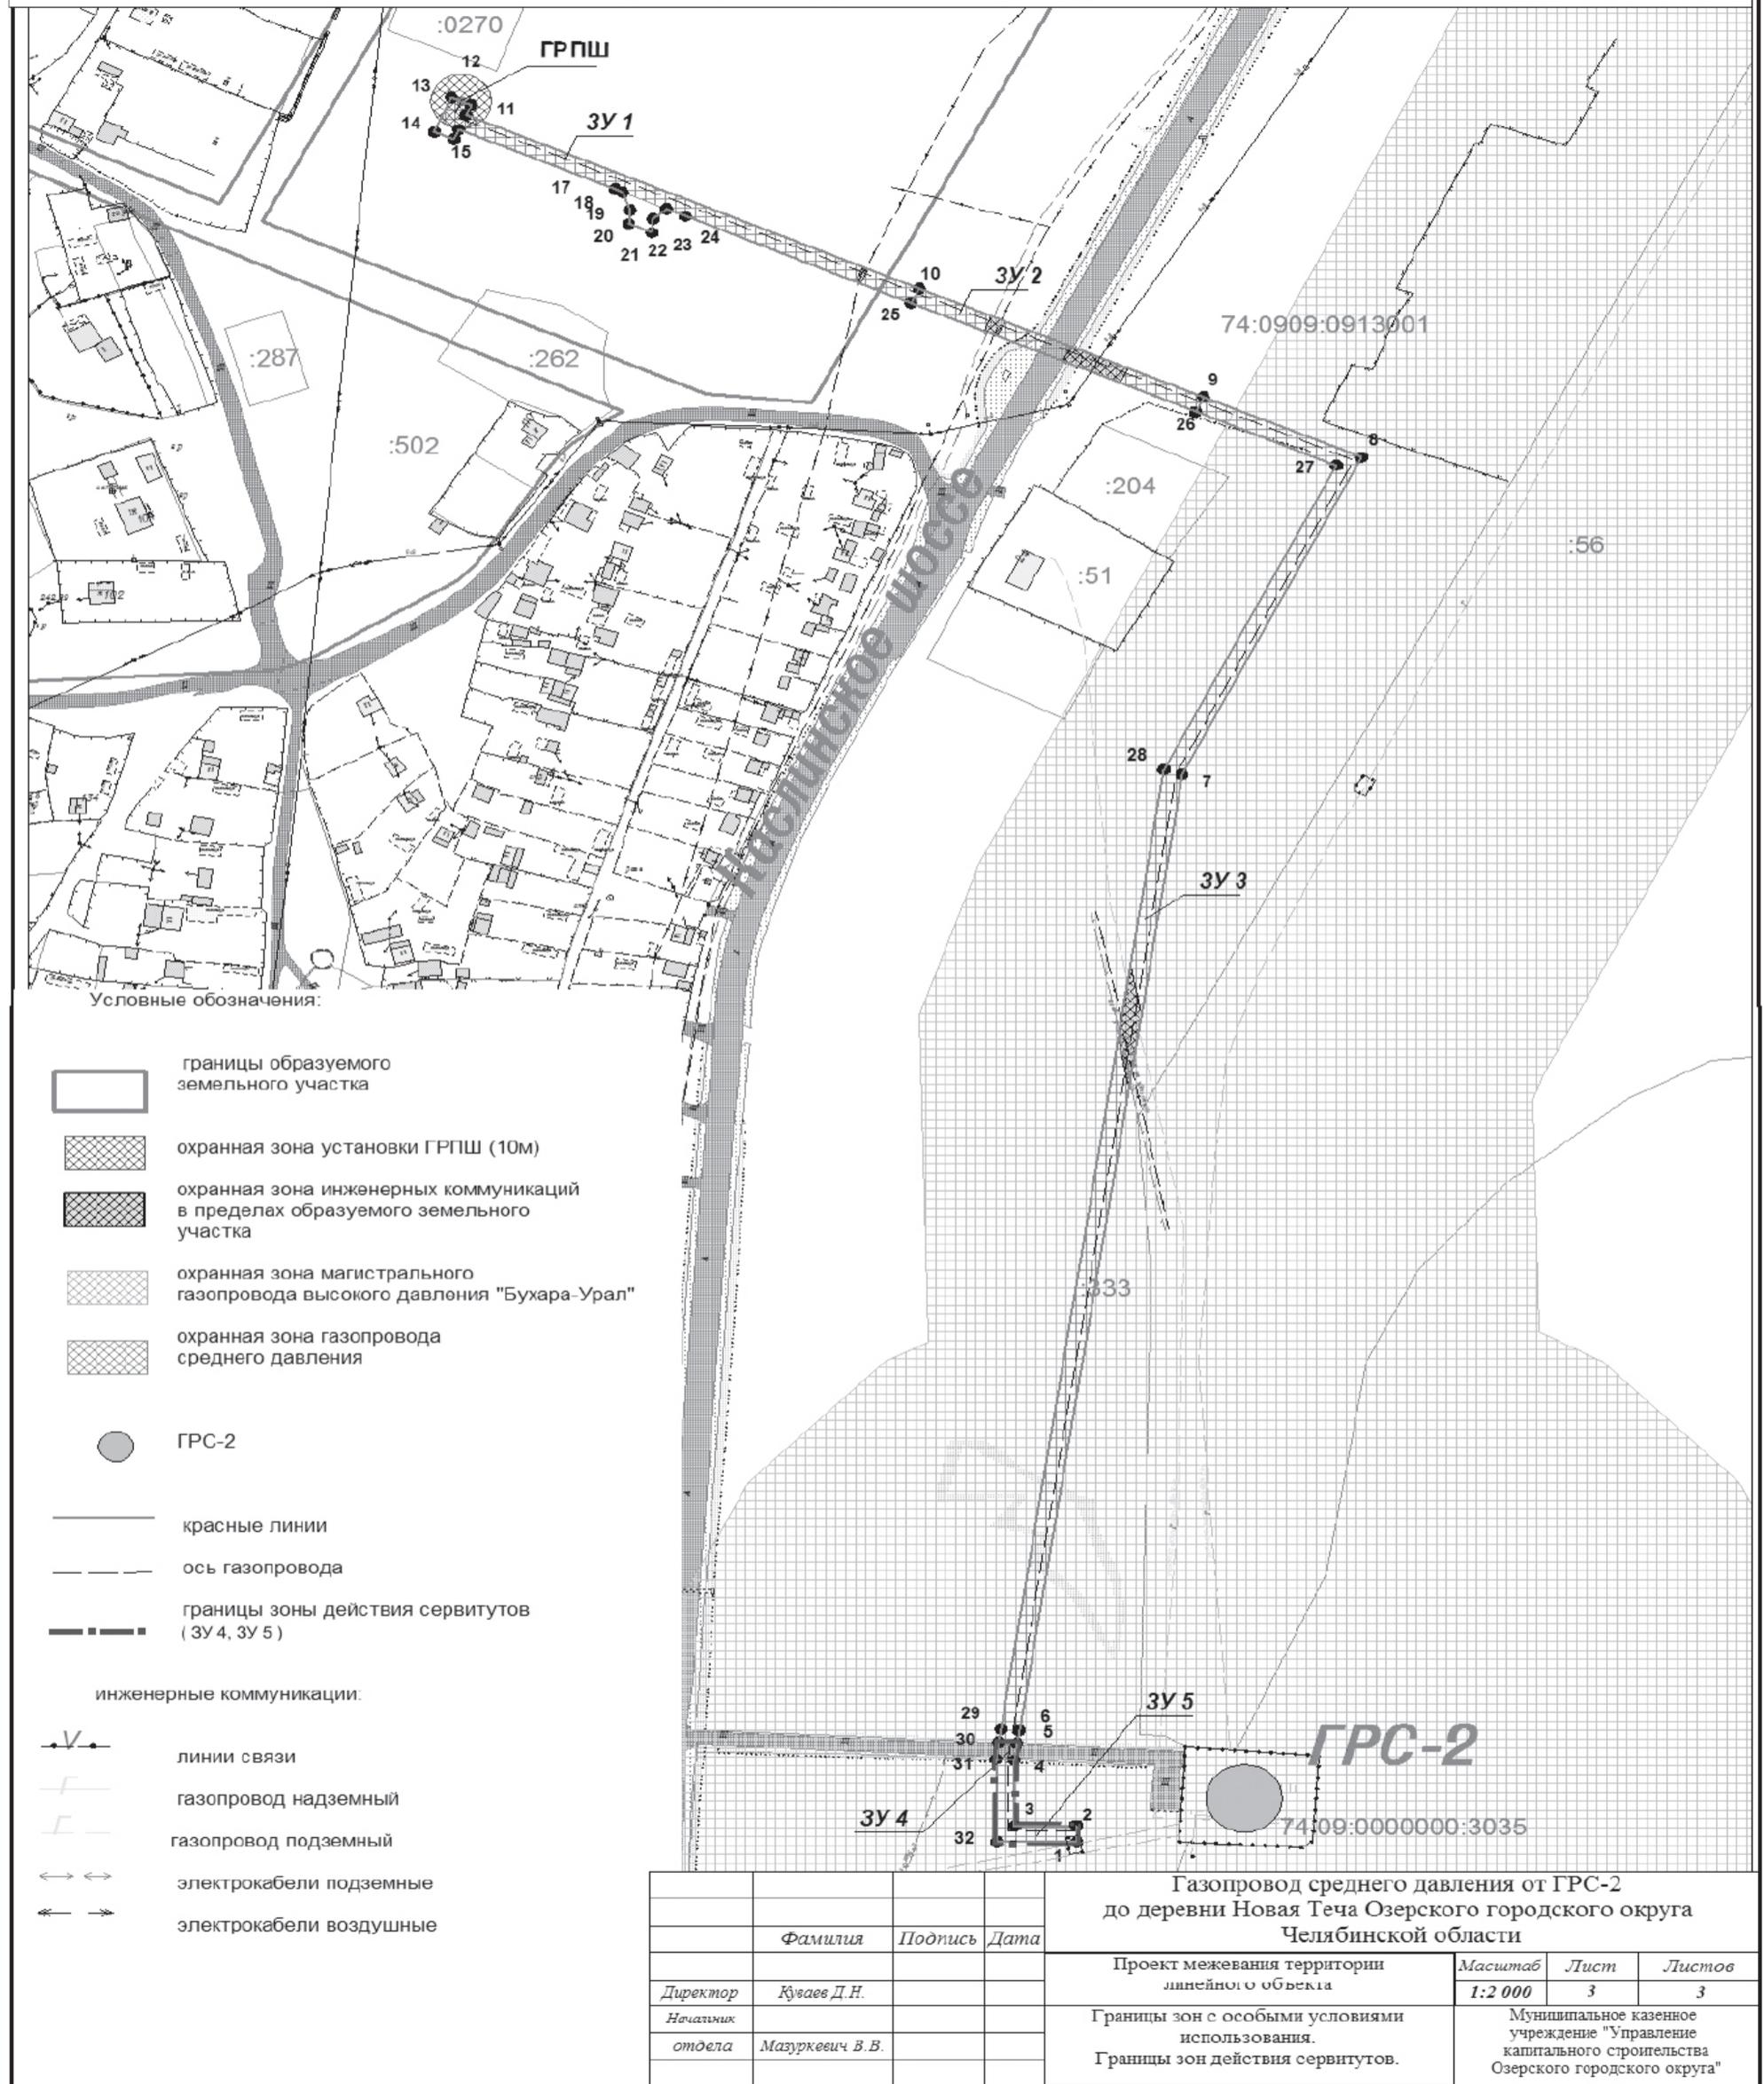

				Газопровод среднего давления от ГРС-2 до деревни Новая Теча Озерского городского округа Челябинской области		
				Проект межевания территории линейного объекта		
				Масштаб	Лист	Листов
				1:2 000	3	3
				Муниципальное казенное учреждение "Управление капитального строительства Озерского городского округа"		
Фамилия	Подпись	Дата				
Директор	Кузавев Д.Н.					
Начальник отдела	Мазуркевич В.В.					

**ПРОЕКТ ПЛАНИРОВКИ ТЕРРИТОРИИ,
ПРЕДНАЗНАЧЕННОЙ ДЛЯ РАЗМЕЩЕНИЯ ЛИНЕЙНОГО ОБЪЕКТА
«ГАЗОПРОВОД СРЕДНЕГО ДАВЛЕНИЯ ОТ ГРС-2 ДО ДЕРЕВНИ НОВАЯ ТЕЧА
ОЗЕРСКОГО ГОРОДСКОГО ОКРУГА ЧЕЛЯБИНСКОЙ ОБЛАСТИ»,
СОВМЕЩЕННЫЙ С ПРОЕКТОМ МЕЖЕВАНИЯ ТЕРРИТОРИИ**

ЧАСТЬ 1.**МАТЕРИАЛЫ ПО ОБОСНОВАНИЮ ПРОЕКТА ПЛАНИРОВКИ ТЕРРИТОРИИ****1.1. Обоснование размещения линейного объекта на планируемой территории**

Зона строительства линейного объекта расположена в I В климатическом подрайоне Северной зоны. Продолжительность отопительного периода - 218 суток. Абсолютная минимальная температура воздуха колеблется от - 48о до +40оС. Средняя температура наружного воздуха за отопительный период - 6,5 градуса. Относительная влажность воздуха колеблется в пределах от 45 до 80%.

Трасса газопровода проходит по свободной территории и не затрагивает существующие здания и сооружения. Трасса относительно ровная, без резких перепадов высот.

При выборе места размещения трассы линейного объекта был рассмотрен один вариант, в связи с тем, что место размещение трассы утверждено актом выбора земельного участка и согласовано со всеми заинтересованными лицами.

Сведения о необходимости разработки и согласования специальных технических условий: затраты, связанные со сносом зданий и сооружений, переселением людей, переносом сетей инженерно-технического обеспечения, не потребуются.

Трасса газопровода среднего давления проходит: по территории, не входящей в границы населенных пунктов Озерского городского округа;

по территории населенного пункта деревня Новая Теча.

Согласно Генеральному плану, совмещенному с проектом планировки деревни Новая Теча, проектируемая трасса газопровода частично проходит по территории, предназначенной для комплексного освоения в целях малоэтажного жилищного строительства, и по территории предусмотренной для размещения общественного центра населенного пункта, а именно: детского сада с классами начальной школы, зданий администрации и магазина. Поэтому в границах проекта планировки территории линейного объекта расположена трасса газопровода среднего давления и квартал планировочной структуры населенного пункта деревня Новая Теча, предусматривающий формирование новых или изменение существующих элементов планировочной структуры.

1.2. Обоснование размещения линейного объекта с учетом особых условий использования территорий и мероприятий по сохранению объектов культурного наследия

Согласно Акту историко-культурной экспертизы земельного участка, подлежащего хозяйственному освоению от 29 октября 2009 года, выполненной ООО «Археологический научный центр» (г. Челябинск), на территории земельного участка, выбранного под проектирование и строительство надземно-подземного газопровода среднего давления для газоснабжения деревни Новая Теча Озерского городского округа Челябинской области, объекты обладающие признаками объектов культурного наследия не обнаружены. Проведение мероприятий по сохранению объектов культурного наследия не требуется.

Охрана окружающей среды в зоне размещения строительства должна осуществляться в соответствии с законами Российской с действующими нормативными правовыми актами по вопросам охраны окружающей природной среды и рациональному использованию природных ресурсов применительно к местности.

Основные технические решения исключают загрязнение окружающей среды при нормальном режиме эксплуатации газопровода. Загрязнение окружающей среды возможно только при аварии. Для исключения аварии газопровод подвергается испытаниям в соответствии СНиП 42-01-2002. Для предотвращения разрушения в местах сварки предусматривается контроль сварных соединений.

После завершения строительства необходимо проведение благоустройства территории. Природовосстановительные работы включают в себя: очистку участков, загрязненных горюче-смазочными материалами, строительными и бытовыми отходами.

Ответственность за соблюдение проектных решений по охране окружающей среды несет строительная организация, осуществляющая прокладку трубопровода.

планировки территории, совмещенного с проектом межевания линейного объекта, предусматривающего формирование новых или изменение существующих элементов планировочной структуры

№ п/п	Наименование показателя	Единица измерения	Современное состояние	На расчетный год
1	Территория			
1.1	Площадь проектируемой территории, всего	га	4,85	4,85
	в том числе территории:			
1.1.1	жилых зон (кварталы), из них:	га	0,15	2,08
	малоэтажная застройка, в том числе:	га	0,15	2,08
	индивидуальные жилые дома с приусадебными земельными участками	га	0,15	2,08
	объектов социального и культурно-бытового обслуживания населения	га	-	0,77
1.1.2	рекреационных зон	га	4,16	0,76
1.1.3	зон инженерной и транспортной инфраструктур	га	0,54	1,24
1.2	Из общей площади проектируемого территории участки автостоянок для временного хранения индивидуального автотранспорта	га	-	0,11
1.3	Из общей площади проектируемой территории земли общего пользования, всего	га	4,47	1,47
	из них:			
1.3.1	зеленые насаждения общего пользования	га	4,31	0,76
1.3.2	улицы, дороги, проезды, парковки	га	0,16	0,71
1.3.3	прочие территории общего пользования	га	-	-
1.4	Коэффициент застройки	%	-	-
1.5	Коэффициент плотности застройки	%	-	-
1.6	Из общей территории:	га	4,85	4,85
1.6.1	земли федеральной собственности	га	0,016	0,016
3	Жилищный фонд		-	-
3.1	Новое жилищное строительство - всего	га	-	2,08
	в том числе:			
	малоэтажное, из них:	га	-	2,08
	индивидуальные жилые дома с приусадебными земельными участками	га	-	2,08
4	Объекты социально-культурного и коммунально-бытового обслуживания населения			
4.1	Детские дошкольные и школьные учреждения, в том числе			
	Детский сад/классы начальной школы	мест	-	60/40
4.2	Предприятия розничной торговли, питания и бытового обслуживания населения	м ² торг. площади	-	150
4.3	Организации и учреждения управления, кредитно-финансовые учреждения и предприятия связи	м ²	-	671
5	Транспортная инфраструктура			
5.1	Протяженность улично-дорожной сети - всего	км	0,38	0,80
	в том числе:			
	улицы и проезды местного значения		0,36	0,78
5.2	Гаражи и стоянки для хранения легковых автомобилей	маш.-мест	-	23
	в том числе:			
	временного хранения	маш.-мест	-	23
6	Инженерное оборудование и благоустройство территории			
6.1	Расход газа	нм ³ /час	-	767
6.2	Территории, требующие проведения специальных мероприятий по инженерной подготовке	га	-	-
7	Охрана окружающей среды			
7.1	Озеленение санитарно-защитных зон	га	-	-
7.2	Территории, требующие проведения специальных мероприятий по охране окружающей среды	га	-	-
8	Территории подверженные риску возникновения чрезвычайных ситуаций природного и техногенного характера	га	-	-

1.3. Основные технико-экономические показатели проекта

ЧАСТЬ 2.**ОСОБЫЕ УСЛОВИЯ ИСПОЛЬЗОВАНИЯ ТЕРРИТОРИИ**

В целях обеспечения сохранности распределительных газопроводов, с установленной на них арматурой, создания нормальных условий их эксплуатации, предотвращения аварий и несчастных случаев устанавливаются охранные зоны газораспределительных сетей на основании «Правил охраны газораспределительных сетей», утвержденных постановлением Правительства Российской Федерации от 20.11.2000 № 878.

Условия использования земельных участков, расположенных в пределах охранной зоны, определяются в соответствии с действующим законодательством Российской Федерации.

Для газораспределительных сетей устанавливаются следующие охранные зоны:

а) вдоль трасс подземных газопроводов из полиэтиленовых труб при использовании медного провода для обозначения трассы газопровода - в виде территории, ограниченной условными линиями, проходящими на расстоянии 3 метров от газопровода со стороны провода и 2 метров - с противоположной стороны;

б) вдоль трасс межпоселковых газопроводов, проходящих по лесам и древесно-кустарниковой растительности, - в виде просек шириной 6 метров, по 3 метра с каждой стороны газопровода. Для надземных участков газопроводов расстояние от деревьев до трубопровода должно быть не менее высоты деревьев в течение всего срока эксплуатации газопровода.

г) вокруг отдельно стоящих газорегуляторных пунктов - в виде территории, ограниченной замкнутой линией, проведенной на расстоянии 10 метров от границ ГРПШ.

В случае расположения в охранных зонах газораспределительных сетей других инженерных коммуникаций, принадлежащих иным организациям, либо пересечения газораспределительных сетей с такими коммуникациями отношения эксплуатационной организации с организациями - собственниками указанных коммуникаций строятся на основании договоров, определяющих совместные действия по обеспечению безопасной эксплуатации этих сооружений, предупреждению аварий и чрезвычайных ситуаций и ликвидации их последствий.

Земельные участки, расположенные в охранных зонах газораспределительных сетей, у их собственников, владельцев или пользователей не изымаются и могут быть использованы ими с учетом ограничений (обременений), устанавливаемых настоящими Правилами и налагаемых на земельные участки в установленном порядке.

Убытки, причиненные организации - собственнику газораспределительной сети или эксплуатационной организации в результате блокирования или повреждения газораспределительной сети либо в результате иных действий, нарушающих бесперебойную или безопасную работу газораспределительной сети, исчисляются и взыскиваются в порядке, установленном законодательством Российской Федерации.

Юридические и физические лица, виновные в нарушении требований настоящих Правил, а также функционирования газораспределительных сетей, привлекаются к ответственности в порядке, установленном законодательством Российской Федерации.

В границах проекта межевания территории линейного объекта часть земельного участка расположена в охранной зоне магистрального газопровода и имеет ограничения в использовании, в соответствии с Федеральным законом от 31.03.1999 № 69-ФЗ «О газоснабжении в Российской Федерации» и СНиП 2.05.06-85* «Магистральные газопроводы», утвержденный постановлением Госстроя СССР от 30.03.1985 № 30.

В границах проекта межевания территории линейного объекта проходят коммуникации сторонних землепользователей:

газопровод низкого давления собственных нужд от ГРС-2 до дома оператора;

линии связи и сигнализации к дому оператора ГРС-2;

кабель связи ЦТО ЧФЗ ОАО «Уралсвязьинформ»;

автодорогу Озерск-Касли.

Места пересечения существующих коммуникаций выполняются в соответствии с выданными техническими условиями заинтересованных организаций.


ЧАСТЬ 3.**ОСНОВНЫЕ ТЕХНИКО-ЭКОНОМИЧЕСКИЕ ПОКАЗАТЕЛИ ПРОЕКТА**

№ п/п	Наименование показателя	Расчетная площадь, га
1	Площадь проектируемой территории - всего	4,85
2	Территории застроенных земельных участков, всего	0,15
	в том числе:	
2.1	Территории земельных участков, на которых расположены линейные объекты не образующие элементы планировочной структуры (подъездные железнодорожные линии, внутриквартальные линии электропередач, связи, трубопроводы и другие подобные сооружения)	4,58
2.2	Территории земельных участков, на которых расположены линейные объекты, образующие элементы планировочной структуры (линии электропередачи, линии связи (в том числе линейно-кабельные сооружения), трубопроводы, автомобильные дороги, железнодорожные линии и другие подобные сооружения)	0,12
3	Территории незастроенных земельных участков, всего	4,70
	в том числе:	-
3.1	Территории земельных участков, планируемых для предоставления физическим и юридическим лицам для строительства	2,08
3.2	Территории земельных участков, предназначенных для размещения линейных объектов федерального, регионального или местного значения	0,52
4	Территории земельных участков общего пользования,	5,05
	в том числе:	
4.1	Территории земельных участков внутриквартальных проходов и проездов	0,61
4.2	Территории земельных участков зеленых насаждений общего пользования (скверы, сады и т.д.)	0,76
4.3	Другие территории земельных участков общего пользования	3,68
5	Территории изымаемых земельных участков, всего	-
	в том числе:	-
5.1	во временное пользование (на период строительства)	-
5.2	на постоянное пользование	-
6	Территории резервируемых земельных участков	-
7	Территории объектов культурного наследия	-
8	Территории зон действия сервитутов, всего	0,016
	в том числе:	
8.1	Территории сервитутов, предлагаемых проектом межевания к установлению в соответствии с действующим законодательством	0,016
9	Территории зон с особыми условиями использования территории	0,56
	в том числе:	-
9.1	охранные зоны	0,56
9.2	санитарно-защитные зоны	-
9.3	зоны охраны объектов культурного наследия	-
9.4	водоохранные зоны	-
9.5	зоны санитарной охраны источников питьевого водоснабжения	-
9.6	зоны охраняемых объектов	-
9.7	иные зоны, устанавливаемые в соответствии с законодательством Российской Федерации	-
10	Территории подверженные риску возникновения чрезвычайных ситуаций природного и техногенного характера	-

Схема расположения элементов планировочной структуры



Ситуационный план

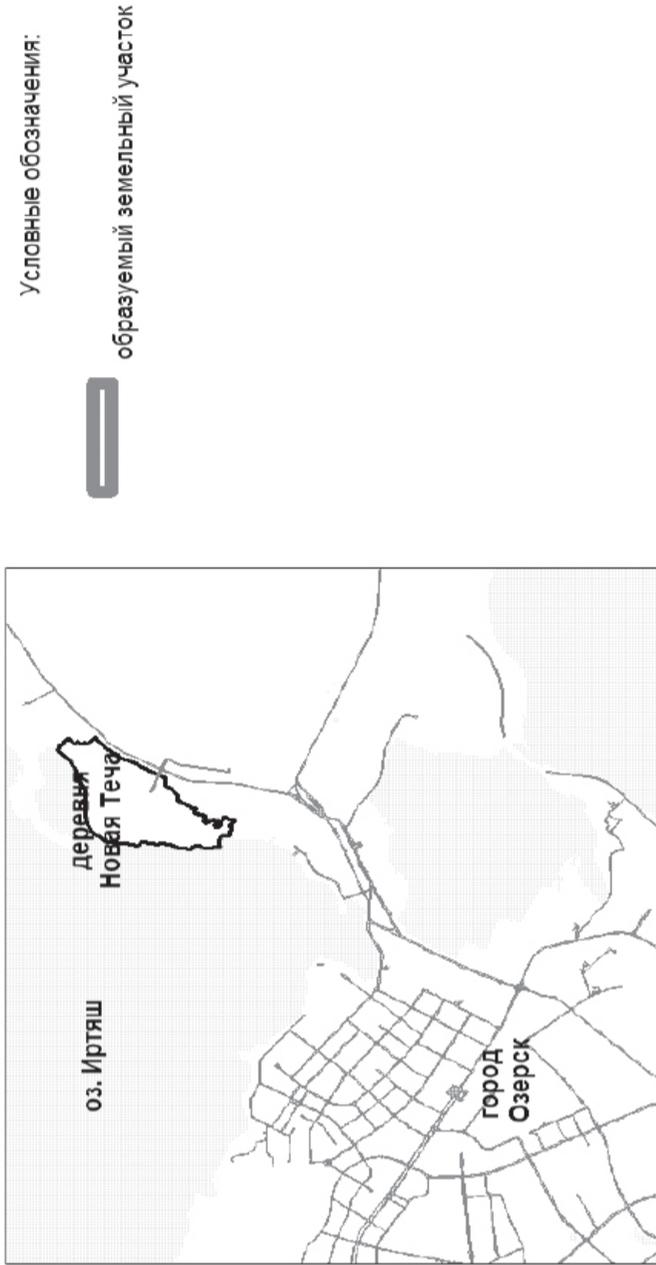

Ведомость чертежей

Лист	Наименование	Примечание
	Проект планировки территории линейного объекта	
1	Ситуационный план. Схема расположения элементов планировочной структуры	
2	Схема использования территории в период подготовки.	
3	Схема организации улично-дорожной сети	
4	Схема границ с особыми условиями землепользования	
5	Схема вертикальной планировки и инженерной подготовки территории	на 2-х листах
6	Чертеж проекта планировки территории линейного объекта	
	Проект межевания территории линейного объекта	
1	Чертеж проекта межевания территории линейного объекта	
2	Границы зон с особыми условиями использования. Границы зон действия сервитутов	


Газопровод среднего давления от ГРС-2 до деревни Новая Теча Озерского городского округа Челябинской области		Масштаб	Лист	Листов
Фамилия	Подпись	Дата	1	6
Директор	Кучков Д.Н.		Муниципальное казенное учреждение "Управление капитального строительства Озерского городского округа"	
Начальник отдела	Мазуркевич В.В.		Ситуационный план. Схема расположения элементов планировочной структуры	

**Схема использования территории
в период подготовки проекта планировки территории**





				Газопровод среднего давления от ГРС-2 до деревни Новая Теча Озерского городского округа Челябинской области		
	Фамилия	Подпись	Дата	Масштаб	Лист	Листов
Директор	Кусаев Д.Н.			Проект планировки территории линейного объекта	2	6
Начальник отдела	Мазуркевич В.В.					
				Муниципальное казенное учреждение "Управление капитального строительства Озерского городского округа"		

Схема организации улично-дорожной сети

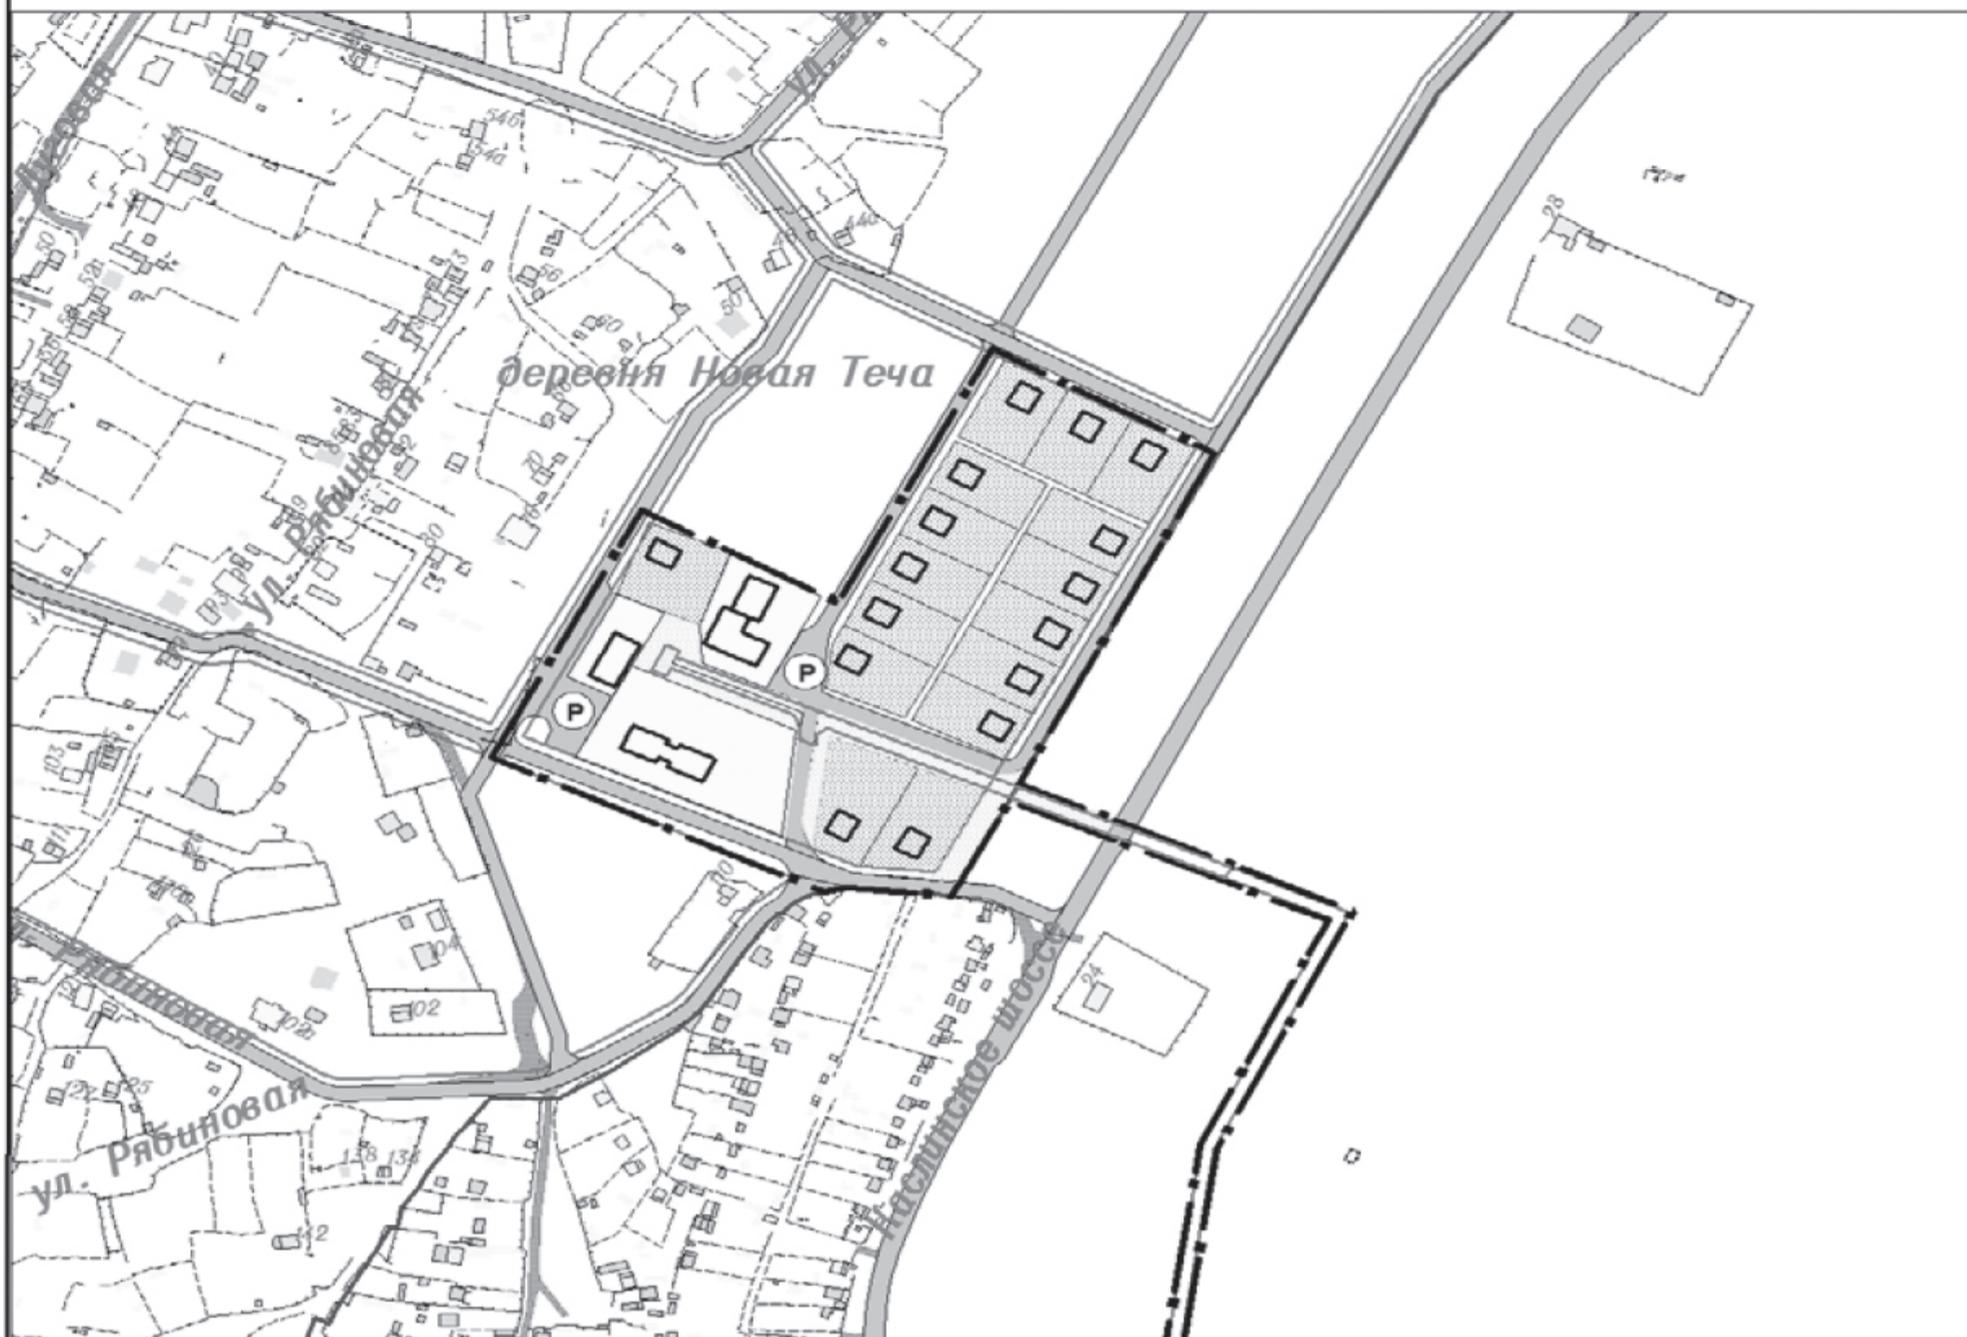


Условные обозначения:

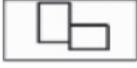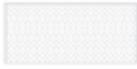-  участки одноэтажной и усадебной застройки
-  территории общественных учреждений
-  территория санитарно-защитного озеленения
-  улицы в жилой застройке
-  проезды
-  парковки
-  автодорога местного значения Озерск-Касли (в границах проектирования - Каслинское шоссе)
-  границы деревни Новая Теча
-  границы проектирования
-  красные линии улиц
-  границы образуемого земельного участка

Газопровод среднего давления от ГРС-2 до деревни Новая Теча Озерского городского округа Челябинской области			
	Фамилия	Подпись	Дата
Директор	Кулаев Д.Н.		
Начальник отдела	Мазуркович В.В.		
Проект планировки территории линейного объекта Схема организации улично-дорожной сети			Масштаб 1:3 000
			Лист 3
			Листов 6
Мультиплатное казетное учреждение "Управление капитального строительства Озерского городского округа"			

Схема границ с особыми условиями землепользования


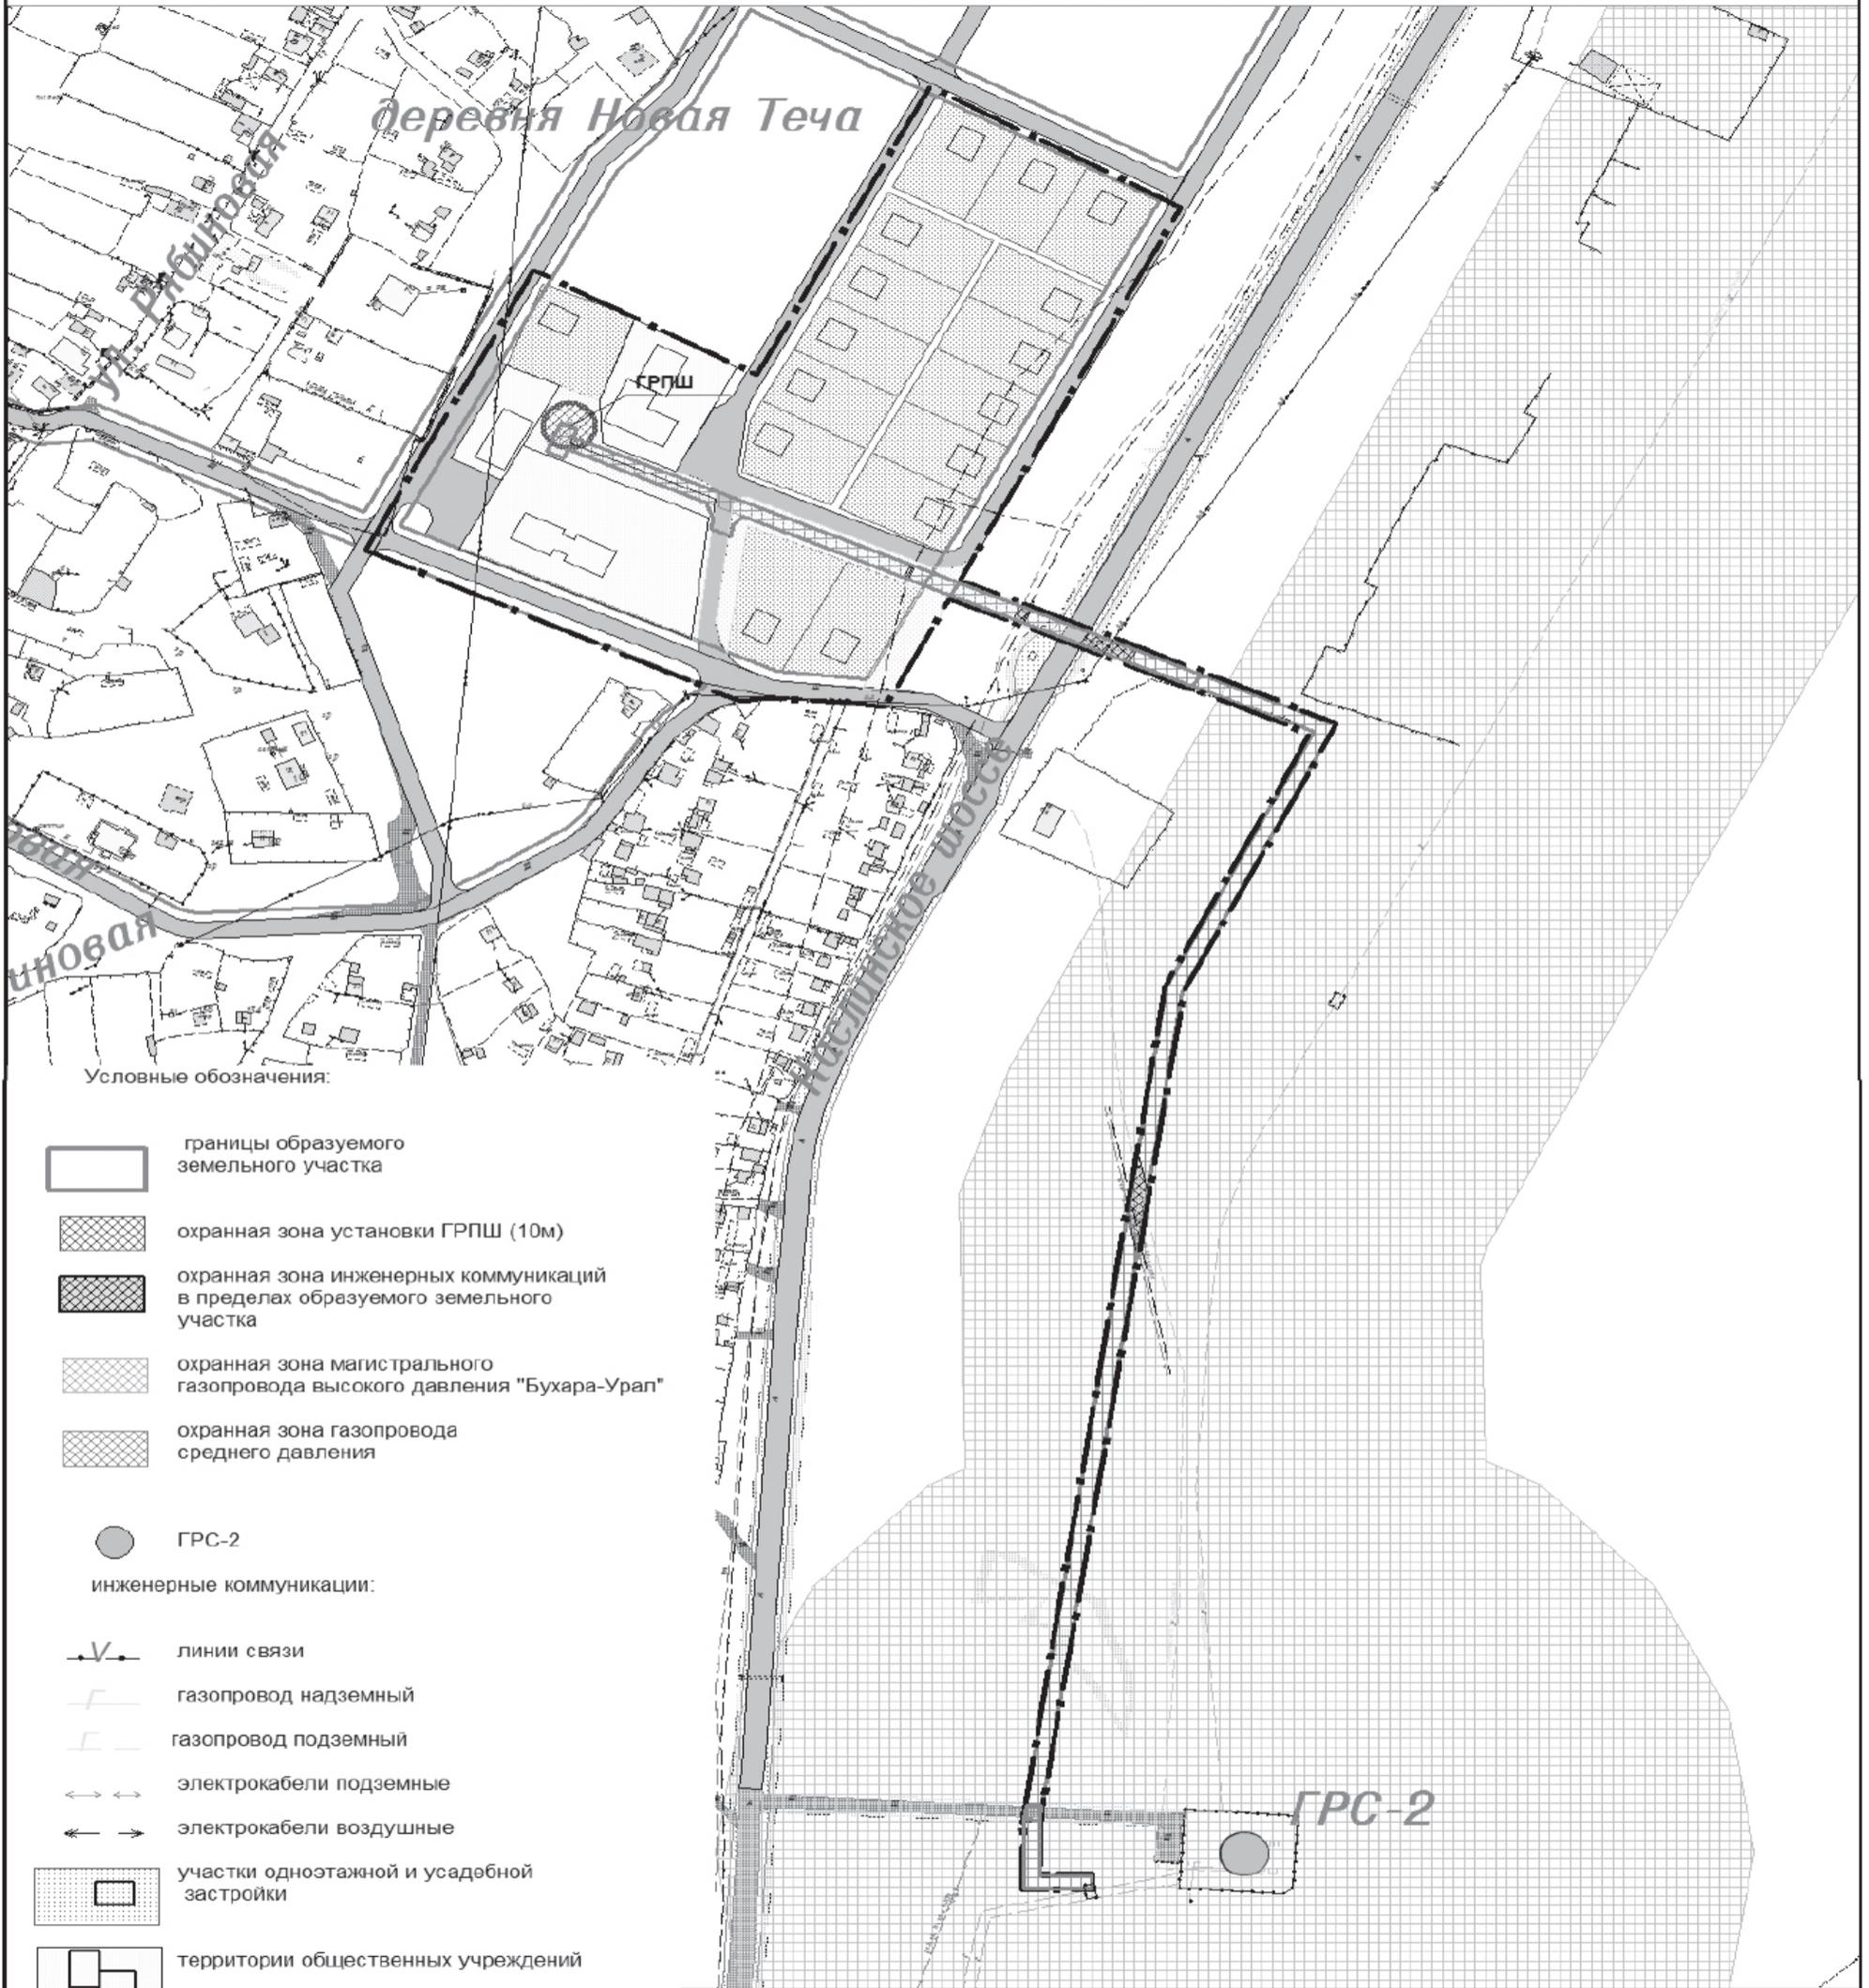


Условные обозначения:

- границы образуемого земельного участка
- охранная зона установки ГРПШ (10м)
- охранная зона инженерных коммуникаций в пределах образуемого земельного участка
- охранная зона магистрального газопровода высокого давления "Бухара-Урал"
- охранная зона газопровода среднего давления
- ГРС-2
- инженерные коммуникации:
- линии связи
- газопровод надземный
- газопровод подземный
- электрокабели подземные
- электрокабели воздушные
- участки одноэтажной и усадебной застройки
- территории общественных учреждений
- территория санитарно-защитного озеленения
- красные линии



				Газопровод среднего давления от ГРС-2 до деревни Новая Теча Озерского городского округа Челябинской области		
				Проект планировки территории линейного объекта		
				Масштаб	Лист	Листов
				1:2 500	4	6
				Схема границ с особыми условиями землепользования		
				Муниципальное казенное учреждение "Управление капитального строительства Озерского городского округа"		
	Фамилия	Подпись	Дата			
Директор	Кувалев Д.Н.					
Начальник отдела	Мазуркевич В.В.					

Схема вертикальной планировки и инженерной подготовки территории

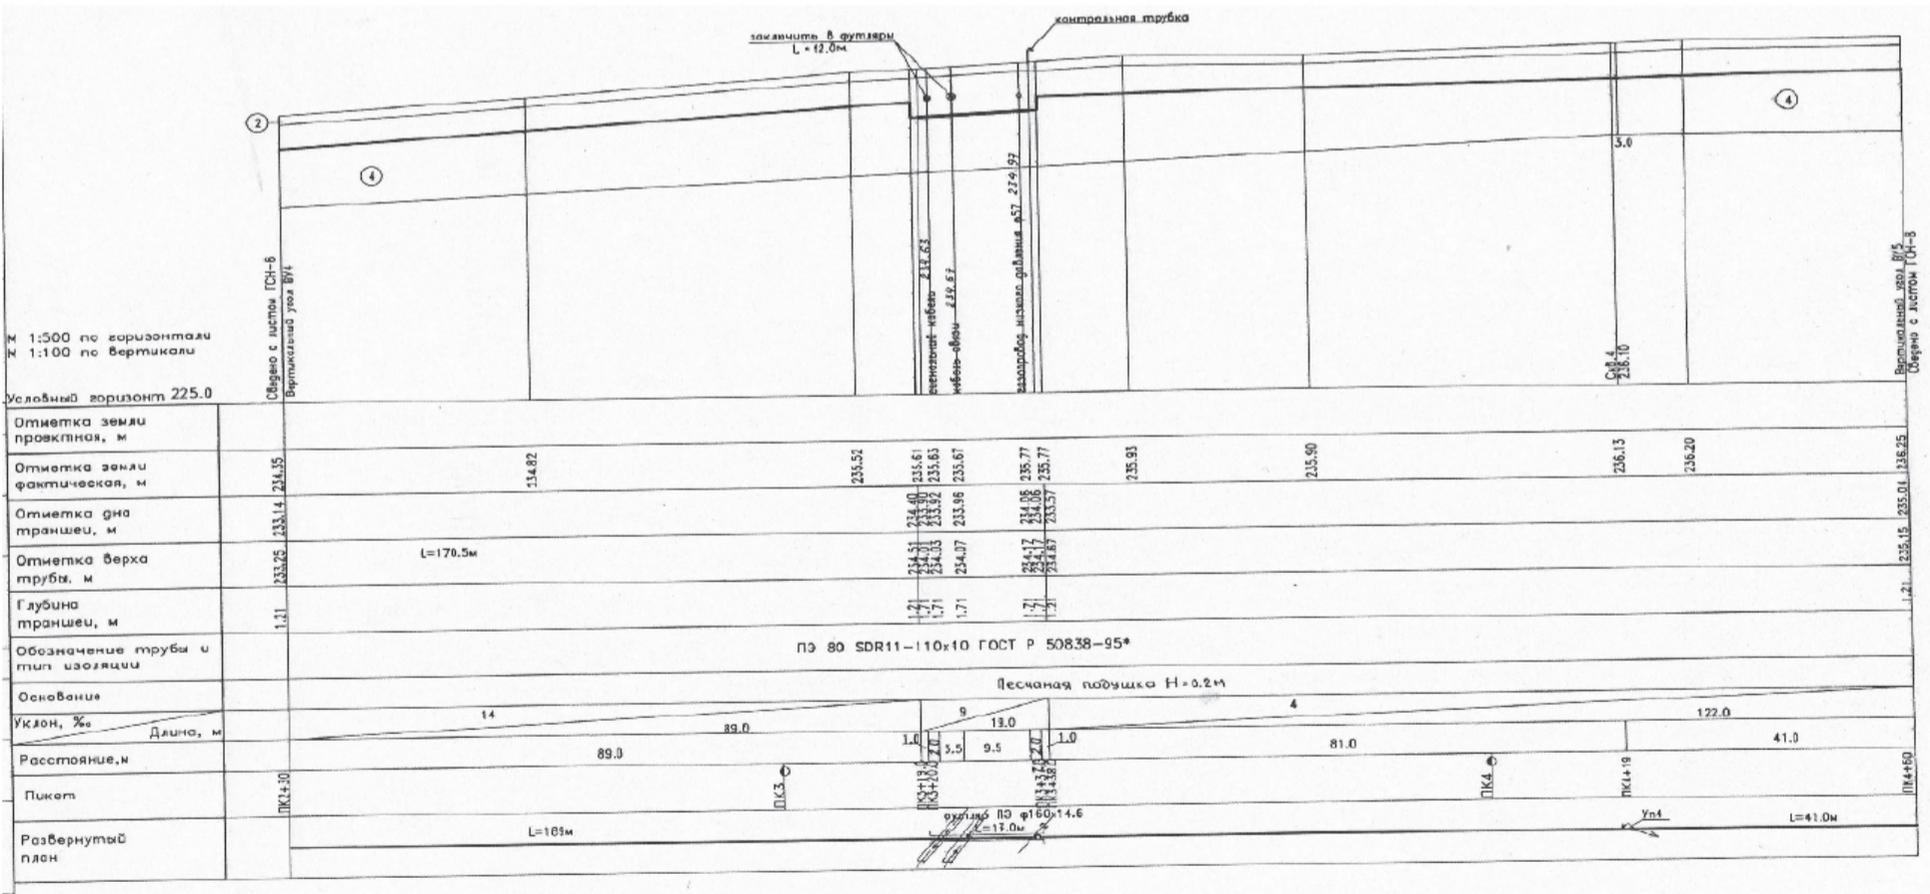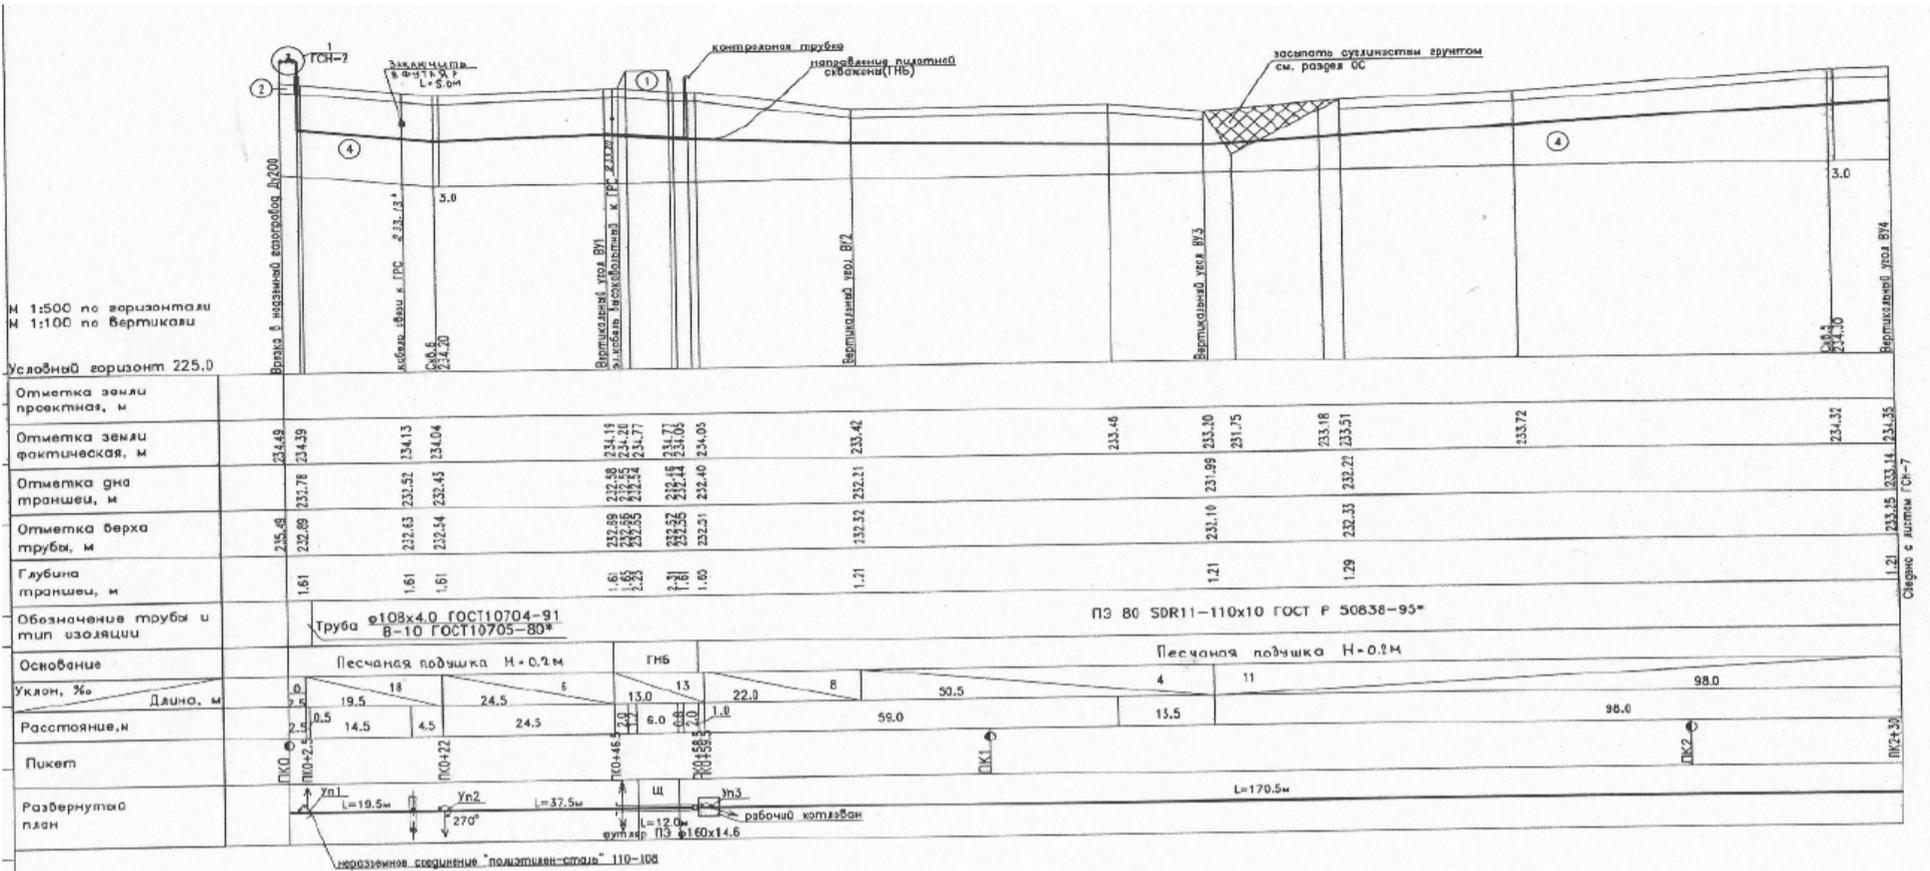

			Газопровод среднего давления от ГРС-2 до деревни Новая Теча Озерского городского округа Челябинской области			
Фамилия	Подпись	Дата	Проект планировки территории линейного объекта	Масштаб	Лист	Листов
Директор	Кузнец Д.Н.			5-1	6	
Начальник отдела	Мазуркевич В.В.		Схема вертикальной планировки и инженерной подготовки территории	Муниципальное казенное учреждение "Управление капитального строительства Озерского городского округа"		

Схема вертикальной планировки и инженерной подготовки территории

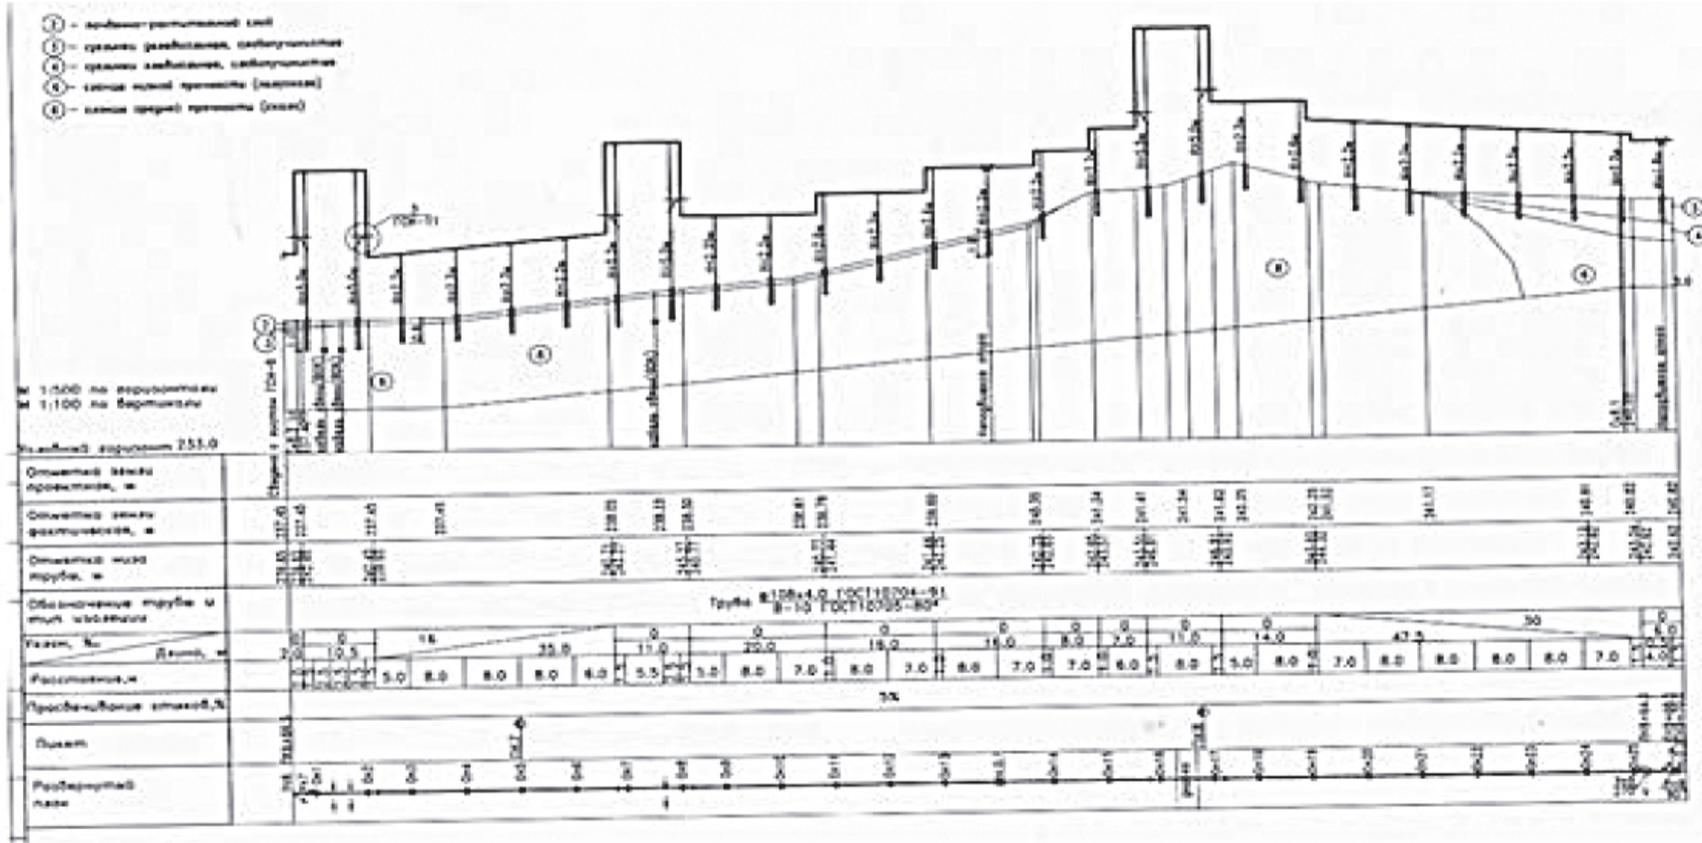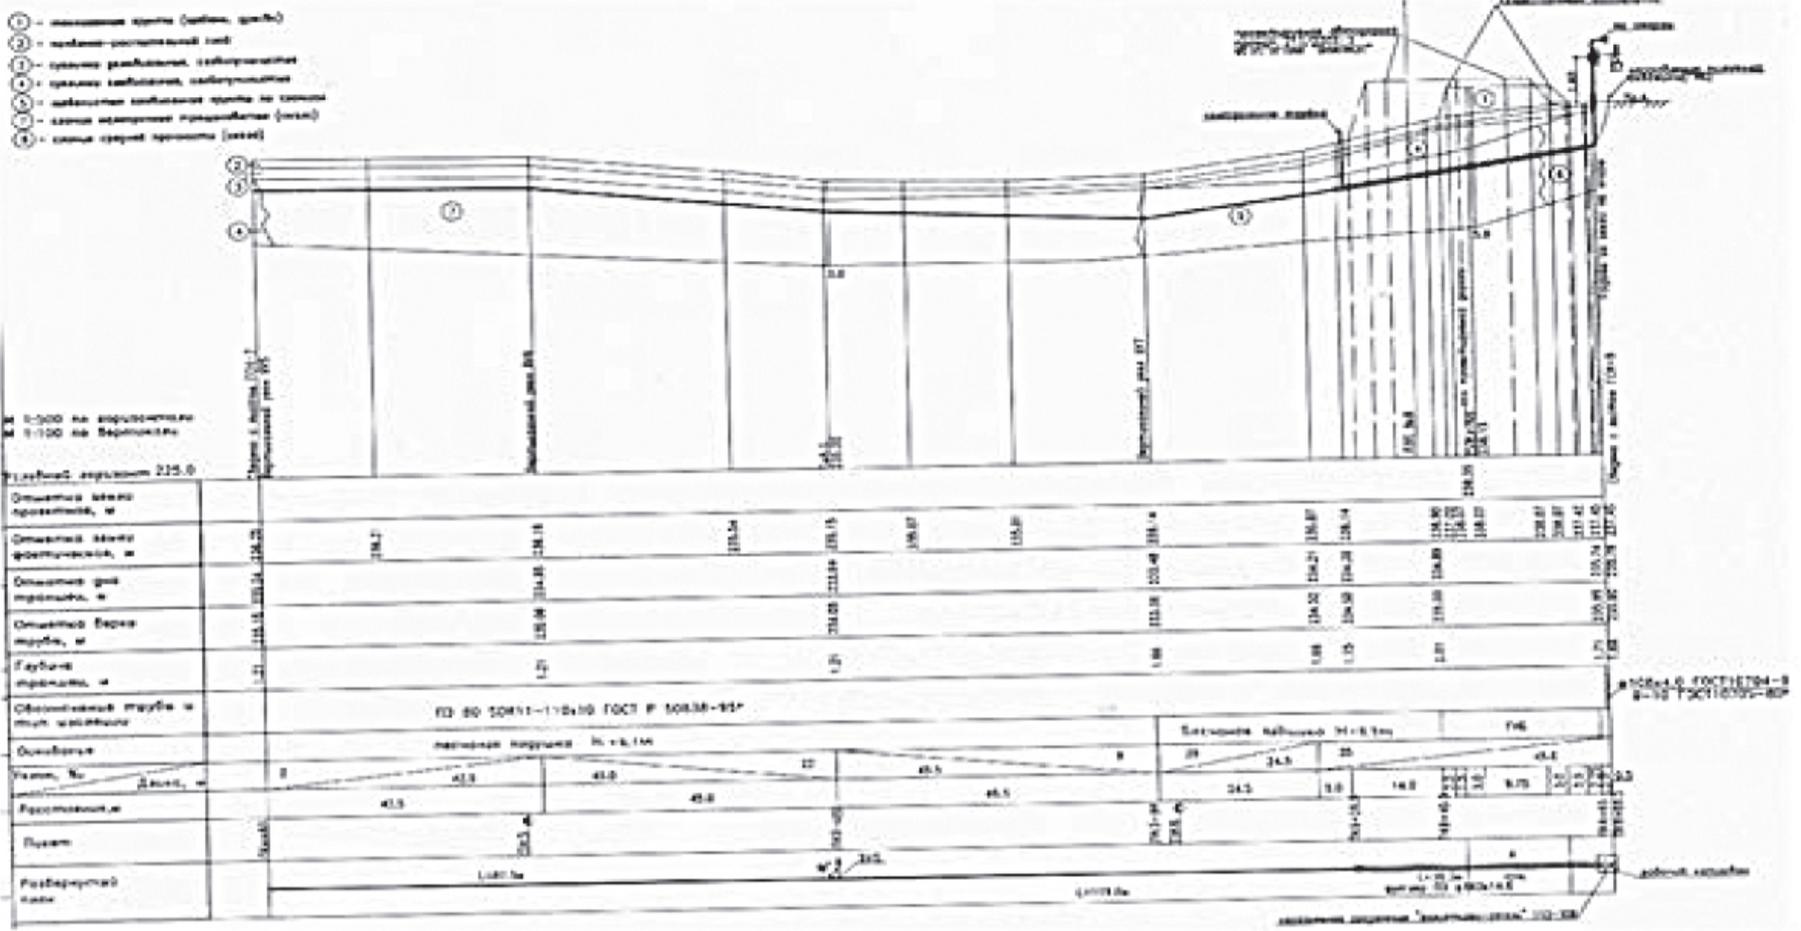

Газопровод среднего давления от ГРС-2 до деревни Новая Теча Озерского городского округа Челябинской области			
	Фамилия	Подпись	Дата
Директор	Кукин Д.Н.		
Инженер	Мауринич В.В.		
Проект планировки территории линейного объекта			Масштаб
Схема вертикальной планировки и инженерной подготовки территории			Лист
			Листов
			Муниципальное казенное учреждение "Управление капитального строительства Озерского городского округа"

**О проведении общественных обсуждений оценки воздействия
на окружающую среду и материалов обоснования лицензии
на осуществление деятельности в области использования атомной энергии
по эксплуатации ядерной установки - установки с ядерными материалами,
предназначенной для производства ядерного топлива (установки «Пакет»)**

Рассмотрев обращение ФГУП «ПО «Маяк» от 20.10.2015 № 193-2.2-12.1/2087-М, в соответствии с Федеральными законами от 06.03.2003 № 131-ФЗ «Об общих принципах организации местного самоуправления в Российской Федерации», от 10.01.2002 № 7-ФЗ «Об охране окружающей среды», от 23.11.1995 № 174-ФЗ «Об экологической экспертизе», приказом Госкомэкологии Российской Федерации от 16.05.2000 № 372 «Об утверждении Положения об оценке воздействия намечаемой хозяйственной и иной деятельности на окружающую среду в Российской Федерации», Уставом Озерского городского округа, постановлением администрации Озерского городского округа Челябинской области от 13.09.2013 № 2833 «Об утверждении Порядка организации общественных обсуждений документации, обосновывающей намечаемую в связи с реализацией объекта экологической экспертизы хозяйственную и иную деятельность», п о с т а н о в л я ю:

1. Отделу охраны окружающей среды администрации Озерского городского округа (Смирнова Г.Н.) обеспечить подготовку постановления о проведении общественных обсуждений оценки воздей-

ствия на окружающую среду и материалов обоснования лицензии на осуществление деятельности в области использования атомной энергии по эксплуатации ядерной установки - установки с ядерными материалами, предназначенной для производства ядерного топлива (установки «Пакет»), заказчиком которых является ФГУП «ПО «Маяк» (юридический адрес: 456780, г. Озерск Челябинской области, проспект Ленина, дом 31). Проведение общественных обсуждений обеспечивает Заказчик.

2. Сроки проведения общественных обсуждений оценки воздействия на окружающую среду намечаемой ФГУП «ПО «Маяк» деятельности по эксплуатации ядерной установки - установки с ядерными материалами, предназначенной для производства ядерного топлива (установки «Пакет»), установить с 30.10.2015 по 14.02.2016, итоговое заседание данных общественных обсуждений провести 15.01.2016.

Сроки проведения общественных обсуждений материалов обоснования лицензии на осуществление деятельности в области использования атомной энергии по эксплуатации ядерной установки - установки с ядерными материалами, предна-

значенной для производства ядерного топлива (установки «Пакет»), установить с 18.01.2016 по 19.02.2016, итоговое заседание данных общественных обсуждений провести 19.02.2016.

Место проведения общественных обсуждений определить: г. Озерск Челябинской области, проспект Ленина, дом 32а (Информационный центр ФГУП «ПО «Маяк»).

3. Утвердить состав рабочей группы по организации и проведению общественных обсуждений согласно приложению. Первое заседание рабочей группы провести 30.10.2015.

4. Опубликовать настоящее постановление в приложении к газете «Озерский вестник» - «Деловой пакет» и разместить на официальном сайте органов местного самоуправления Озерского городского округа Челябинской области.

5. Контроль за выполнением настоящего постановления оставляю за собой.

**Глава администрации
Е.Ю.Щербаков.**

**Приложение
к постановлению администрации
Озерского городского округа
от 29.10.2015 № 3098**

**Состав рабочей группы
по проведению общественных обсуждений**

Кузнеченков А.А. - заместитель председателя Собрания депутатов Озерского городского округа (по согласованию);

Смирнова Г.Н. - начальник отдела охраны окружающей среды администрации Озерского городского округа;

Зюсь С.В. - начальник информационно-аналитического отдела Собрания депутатов Озерского городского округа (по согласованию);

Мокров Ю.Г. - заместитель главного технолога ФГУП «ПО «Маяк» (по согласованию);

Кириллов Н.С. - заместитель генерального директора по производству гражданской продукции ФГУП «ПО «Маяк» (по согласованию);

Нагорная М.Г. - начальник центральной заводской лаборатории ФГУП «ПО «Маяк» (по согласованию);

Спицин А.С. - начальник производственно-технического отдела ФГУП «ПО «Маяк» (по согласованию);

Мизина И.П. - заместитель начальника юридического отдела ФГУП «ПО «Маяк» (по согласованию).

Собрание депутатов Озерского городского округа

Решение № 208 от 29.10.2015

О внесении изменений в Положение о комиссиях по соблюдению требований к служебному поведению муниципальных служащих в Озерском городском округе и урегулированию конфликта интересов

В соответствии с Федеральными законами от 02.03.2007 № 25-ФЗ «О муниципальной службе в Российской Федерации», от 25.12.2008 «273-ФЗ «О противодействии коррупции» Собрание депутатов Озерского городского округа

РЕШАЕТ:

1. Внести в Положение о комиссиях по соблюдению требований к служебному поведению муниципальных служащих в Озерском городском округе и урегулированию конфликта интересов, утвержденное решением Собрания депутатов Озерского городского округа от 27.06.2012 № 101, следующие изменения:

1) в пункте 5:

а) слова «главы администрации Озерского городского округа,» исключить;

б) дополнить абзацем следующего содержания:

«Вопросы, связанные с соблюдением требований к служебному поведению и (или) требований об урегулировании конфликта инте-

ресов, в отношении муниципальных служащих администрации Озерского городского округа, Контрольно-счетной палаты Озерского городского округа, представителем нанимателя (работодателем) для которых является глава Озерского городского округа, рассматриваются комиссией, образованной в Собрании депутатов Озерского городского округа.»;

2) в подпункте б пункта 6 слова «контрольном бюро» заменить словами «Контрольно-счетной палате Озерского городского округа»;

3) пункт 9 дополнить подпунктом в следующего содержания:

«в) представителя Общественной палаты Озерского городского округа.».

2. Настоящее решение вступает в силу со дня официального опубликования в газете «Озерский вестник».

Глава Озерского городского округа О.В.Костиков.

Решение № 211 от 29.10.2015

О преysкурантах на услуги оздоровительной и коммунальных бань МУП «Лоск»

В соответствии с Федеральным законом от 06.10.2003 № 131-ФЗ «Об общих принципах организации местного самоуправления в Российской Федерации», Уставом Озерского городского округа, решением Собрания депутатов Озерского городского округа от 10.12.2014 № 203 «Об утверждении Порядка принятия решений об установлении цен (тарифов) на услуги (работы), предоставляемые (выполняемые) муниципальными унитарными предприятиями и муниципальными учреждениями Озерского городского округа», Собрание депутатов Озерского городского округа

РЕШАЕТ:

1. Утвердить преysкурант на услуги коммунальных бань МУП «Лоск» согласно приложению 1.

2. Утвердить преysкурант на услуги оздоровительной бани МУП «Лоск» согласно приложению 2.

3. Установить, что для неработающих пенсионеров и инвалидов, среднедушевой доход которых ниже прожиточного минимума, установленного по Челябинской области, и малоимущих граждан, состоящих на учете в Управлении социальной защиты населения администрации Озерского городского округа, помывка в общих отделениях коммунальных бань осуществляется бесплатно.

4. Признать утратившим силу решение Собрания депутатов Озерского городского округа от 16.07.2014 № 118 «О преysкурантах на услуги оздоровительной и коммунальных бань МУП «Лоск».

5. Настоящее решение вступает в силу с 30.10.2015.

6. Опубликовать настоящее решение в газете «Озерский вестник».

Глава Озерского городского округа О.В.Костиков.

Приложение 1
к решению Собрания депутатов Озерского городского округа
от 29.10.2015 № 211

Преysкурант на услуги коммунальных бань МУП «Лоск»

№ п/п	Коммунальные бани	Стоимость билета в общем отделении, руб.	Стоимость номера, руб. (до 4-х человек)
1.	с 10.00 до 16.00 (сеанс 2 часа)	130	1000
2.	с 16.00 до 22.00 (сеанс 2 часа)	160	1200

Примечание: помывка в общем отделении бани детям до 7 лет бесплатная (1 ребенок на 1 взрослый билет).

**Приложение 2
к решению Собрания депутатов Озерского городского округа
от 29.10.2015 № 211**

**Прейскурант
на услуги оздоровительной бани МУП «Лоск»**

№ п/п	Оздоровительная баня	Стоимость билета в общем отделении, руб.	Стоимость номера, руб. (до 4-х человек)
1.	с 10.00 до 16.00 (сеанс 2 часа)	170	1350
2.	с 16.00 до 22.00 (сеанс 2 часа)	210	1550

Примечание: помывка в общем отделении бани детям до 7 лет бесплатная (1 ребенок на 1 взрослый билет).

Прочая информация

Заключение о результатах публичных слушаний по проектам изменений в Правила землепользования и застройки населенных пунктах Озерского городского округа в части изменения, установления границ территориальных зон и удаления частей территориальных зон

23.10.2015 г.

г. Озерск

Инициатор публичных слушаний: администрация Озерского городского округа.

Исполнитель работ: индивидуальный предприниматель Кобелев А.Н.

Территория: Челябинская область, Озерский городской округ, поселок Новогорный, поселок Бижеляк.

Цель внесения изменений: внесение сведений о местоположении границ территориальных зон в государственный кадастр недвижимости.

Уполномоченный орган по организации и проведению публичных слушаний: комиссия по подготовке проекта правил землепользования и застройки на территории Озерского городского округа. Публичные слушания проведены на основании постановления главы Озерского городского округа от 26.08.2015 № 29 «О проведении публичных слушаний по проектам изменений в Правила землепользования и застройки населенных пунктов Озерского городского округа».

Формы оповещения о публичных слушаниях: информация о проведении публичных слушаний опубликована в газете «Озерский вестник» от 28 августа 2015 года № 31 и размещена на официальном сайте органов местного самоуправления Озерского городского округа Челябинской области <http://ozerskadm.ru>.

Сведения о проведении экспозиции: экспозиция была размещена в срок с 28.08.2015 по 23.10.2015 года в помещении отдела администрации Озерского городского округа по поселку Новогорный, расположенное по адресу: Озерский городской округ, п. Новогорный, ул. Советская, д. 15, каб. 21. Часы работы экспозиции: понедельник-четверг: с 9.00 – 17.30, перерыв: с 13.00-14.00; пятница: с 9.00 – 16.30, перерыв: с 13.00-14.00.

Сведения о проведении собрания

участников публичных слушаний:

Место проведения публичных слушаний: собрание участников публичных слушаний проведено 23 октября 2015 года по адресу: Озерский городской округ, поселок Новогорный, ул. Театральная, 1, помещение актового зала ДК «Энергетик».

Время проведения публичных слушаний: с 18-00 до 18-35 час.

Председатель собрания участников публичных слушаний: начальник Управления архитектуры и градостроительства администрации Озерского городского округа, заместитель председателя комиссии по подготовке проекта правил землепользования и застройки на территории Озерского городского округа – Жаворонкова Ольга Владимировна.

Секретарь собрания участников публичных слушаний: секретарь Комиссии, старший инженер отдела геолого-геодезического надзора и информационного обеспечения градостроительной деятельности Управления архитектуры и градостроительства – Заварухина Светлана Владимировна.

Приняли участие в публичных слушаниях 35 человек.

В ходе проведения публичных слушаний письменных обращений не поступало. Обсуждение проектов по внесению изменений в Правила землепользования и застройки населенных пунктов Озерского городского округа сопровождалось демонстрацией графических материалов. В процессе обсуждения выступили: заместитель главы администрации Озерского городского округа Дьячков А.Г., председатель публичных слушаний Жаворонкова О.В.

ЗАКЛЮЧЕНИЕ по проектам изменений в Правила землепользования и застройки населенных пунктах Озерского городского

округа в части изменения, установления границ территориальных зон и удаления частей территориальных зон:

1) считать публичные слушания по внесению изменений в Правила землепользования и застройки населенных пунктов Озерского городского округа, состоявшимся и проведенными в соответствии с действующим градостроительным законодательством;

2) Комиссии по подготовке проекта правил землепользования и застройки на территории Озерского городского округа:

- подготовить протокол и заключение по результатам публичных слушаний по вопросам внесения изменений в Правила землепользования и застройки населенных пунктов Озерского городского округа;

- направить главе Озерского городского округа материалы публичных слушаний для принятия Собранием депутатов Озерского городского округа решения о внесении изменений в Правила землепользования и застройки населенных пунктов Озерского городского округа в части изменения, установления границ территориальных зон и удаления частей территориальных зон.

Настоящее заключение составлено в двух экземплярах. Заключение подлежит опубликованию в газете «Озерский вестник» и размещению на официальном сайте органов местного самоуправления Озерского городского округа Челябинской области.

Председатель комиссии по подготовке проекта правил землепользования и застройки на территории Озерского городского округа А.Г.Дьячков.

Секретарь комиссии по подготовке проекта правил землепользования и застройки на территории Озерского городского округа С.В.Заварухина.

Заключение о результатах проведения публичных слушаний по вопросам предоставления разрешения на условно разрешенный вид использования объектов капитального строительства

20.10.2015 г. в 18-00 час

г. Озерск

Инициаторы публичных слушаний:

гр. Молодых Валентина Федоровна.

Получение разрешения на условно разрешенный вид использования объекта капитального строительства в районе жилого дома по Советскому переулку, д. 4, в городе Озерске, гараж № 2535 - «в целях размещения автостоянки для постоянного хранения индивидуального легкового транспорта».

гр. Сырчикова Людмила Николаевна.

Получение разрешения на условно разрешенный вид использования объекта капитального строительства в районе жилого дома по Советскому переулку, д. 4, в городе Озерске, гараж № 2350 - «в целях размещения автостоянки для постоянного хранения индивидуального легкового транспорта».

Уполномоченный орган по организации и проведению публичных слушаний: комиссия по подготовке проекта правил землепользования и застройки на территории Озерского городского округа. Публичные слушания проведены на основании постановления главы Озерского городского округа от 06.10.2015 № 35.

Формы оповещения о публичных слушаниях: информация о проведении публичных слушаний опубликована в газете «Озерский вестник» от 09.10.2015 № 37 и размещена на официальном сайте органов местного самоуправления Озерского городского округа <http://ozerskadm.ru>.

Сведения о проведении собрания участников публичных слушаний:

Место проведения публичных слушаний: собрание участников публичных слушаний проведено 20 октября 2015 года по адресу: г. Озерск, пр. Ленина, 30а, актовый зал Собрания депутатов Озерского городского округа.

Время проведения публичных слушаний: с 18-00 до 18-45 час.

Председатель собрания участников публичных слушаний: начальник Управления архитектуры и градостроительства администрации Озерского городского округа, заместитель председателя комиссии по подготовке проекта правил землепользования и застройки на территории Озерского городского округа (далее – Комиссии) – Жаворонкова Ольга Владимировна.

Секретарь собрания участников публичных слушаний: секретарь Комиссии, старший инженер отдела геолого-геодезического надзора и информационного обеспечения градостроительной деятельности Управления архитектуры и градостроительства – Заварухина Светлана Владимировна.

Приняли участие в публичных слушаниях 17 человек.

В ходе проведения публичных слушаний письменных обращений не поступало. Обсуждение вопросов предоставления разрешения на условно раз-

решенный вид использования объектов капитального строительства сопровождалось демонстрацией графических материалов. В процессе обсуждения выступили: заместитель главы администрации Озерского городского округа Дьячков А.Г., председатель публичных слушаний Жаворонкова О.В.

ЗАКЛЮЧЕНИЕ по вопросам предоставления разрешения на условно разрешенный вид использования объектов капитального строительства:

1) считать публичные слушания по вопросам предоставления разрешения на условно разрешенный вид использования объектов капитального строительства, состоявшимися и проведенными в соответствии с действующим градостроительным законодательством;

2) комиссии по подготовке проекта правил землепользования и застройки на территории Озерского городского округа рекомендовать:

- подготовить протокол и заключение по результатам публичных слушаний по вопросам предоставления разрешения на условно разрешенный вид использования объектов капитального строительства;

- рекомендовать главе администрации Озерского городского округа предоставить гр. Молодых Валентине Федоровне разрешение на условно разрешенный вид использования объекта капитального строительства расположенного в районе жилого дома по Советскому переулку, д. 4, гараж № 2535 - в целях размещения автостоянки для постоянного хранения индивидуального легкового транспорта;

- рекомендовать главе администрации Озерского городского округа предоставить гр. Сырчиковой Людмиле Николаевне разрешение на условно разрешенный вид использования объекта капитального строительства расположенного в районе жилого дома по Советскому переулку, д. 4, гараж № 2350 - в целях размещения автостоянки для постоянного хранения индивидуального легкового транспорта.

Настоящее заключение составлено в двух экземплярах. Заключение подлежит опубликованию в газете «Озерский вестник» и размещению на официальном сайте органов местного самоуправления Озерского городского округа.

Председатель комиссии по подготовке проекта правил землепользования и застройки на территории Озерского городского округа А.Г.Дьячков.

Секретарь комиссии по подготовке Проекта правил землепользования и застройки на территории Озерского городского округа С.В.Заварухина.

Информация о проведении общественных обсуждений

Федеральное государственное унитарное предприятие «Производственное объединение «Маяк» (ФГУП «ПО «Маяк»), юридический адрес: 456780, г. Озерск Челябинской области, проспект Ленина, дом 31, ОГРН-1027401177209, ИНН 7422000795, КПП 742150001, в соответствии с Положением об оценке воздействия намечаемой хозяйственной и иной деятельности на окружающую среду в Российской Федерации, утвержденным приказом Госкомэкологии России от 16.05.2000 № 372 информирует общественность и всех заинтересованных лиц о проведении оценки воздействия на окружающую среду намечаемой ФГУП «ПО «Маяк» деятельности по эксплуатации ядерной установки - установки с ядерными материалами, предназначенной для производства ядерного топлива (установки «Пакет»).

Сроки проведения процедуры оценки воздействия на окружающую среду (ОВОС) намечаемой деятельности по эксплуатации ядерной установки - установки с ядерными материалами (далее ЯМ), предназначенной для производства ядерного топлива (установки «Пакет»): с 30.10.2015 по 14.02.2016.

Месторасположение намечаемой деятельности: Озерский городской округ Челябинской области.

Органом, ответственным за организацию общественных обсуждений, является Администрация Озерского городского округа Челябинской области. Заказчиком выступает ФГУП «ПО «Маяк». Форма проведения общественных обсуждений - общественные слушания.

Предварительный вариант ОВОС намечаемой деятельности по эксплуатации ядерной установки - установки с ЯМ, предназначенной для производства ядерного топлива (установки «Пакет») будет доступен с 30.10.2015 по адресам:

г. Озерск Челябинской области, улица Советская, дом 8 (Центральная городская библиотека, читальный зал), время работы: понедельник - четверг, суббота 9.00-19.00, пятница 9.00- 18.00, воскресенье 11.00-18.00 (время местное);

г. Озерск Челябинской области, проспект Ленина, дом 32а (Информационный центр ФГУП «ПО «Маяк»), время работы: понедельник - пятница 8.00-18.00 (время местное), суббота, воскресенье - выходные.

В сети Интернет предварительный вариант ОВОС намечаемой деятельности по эксплуатации ядерной установки - установки с ЯМ, предназначенной для производства ядерного топлива (установки «Пакет») будет доступен для ознакомления на интернет - сайте Ад-

министрации Озерского городского округа: www.ozerskadm.ru с 30.10.2015.

Замечания и предложения от общественности и всех заинтересованных лиц по предварительному варианту ОВОС намечаемой деятельности по эксплуатации ядерной установки - установки с ЯМ, предназначенной для производства ядерного топлива (установки «Пакет») принимаются в письменном виде в местах ознакомления с указанными материалами с 30.10.2015 по 29.11.2015.

Техническое задание на проведение ОВОС намечаемой деятельности по эксплуатации ядерной установки - установки с ЯМ, предназначенной для производства ядерного топлива (установки «Пакет») будет доступно по указанным выше адресам с 01.12.2015 и на интернет - сайте Администрации Озерского городского округа: www.ozerskadm.ru.

Замечания и предложения от общественности и всех заинтересованных лиц по техническому заданию на проведение ОВОС намечаемой деятельности по эксплуатации ядерной установки - установки с ЯМ, предназначенной для производства ядерного топлива (установки «Пакет») принимаются в письменном виде в местах ознакомления с указанными материалами с 01.12.2015 по 30.12.2015.