


Пляж «Дальний»

Ситуационный план

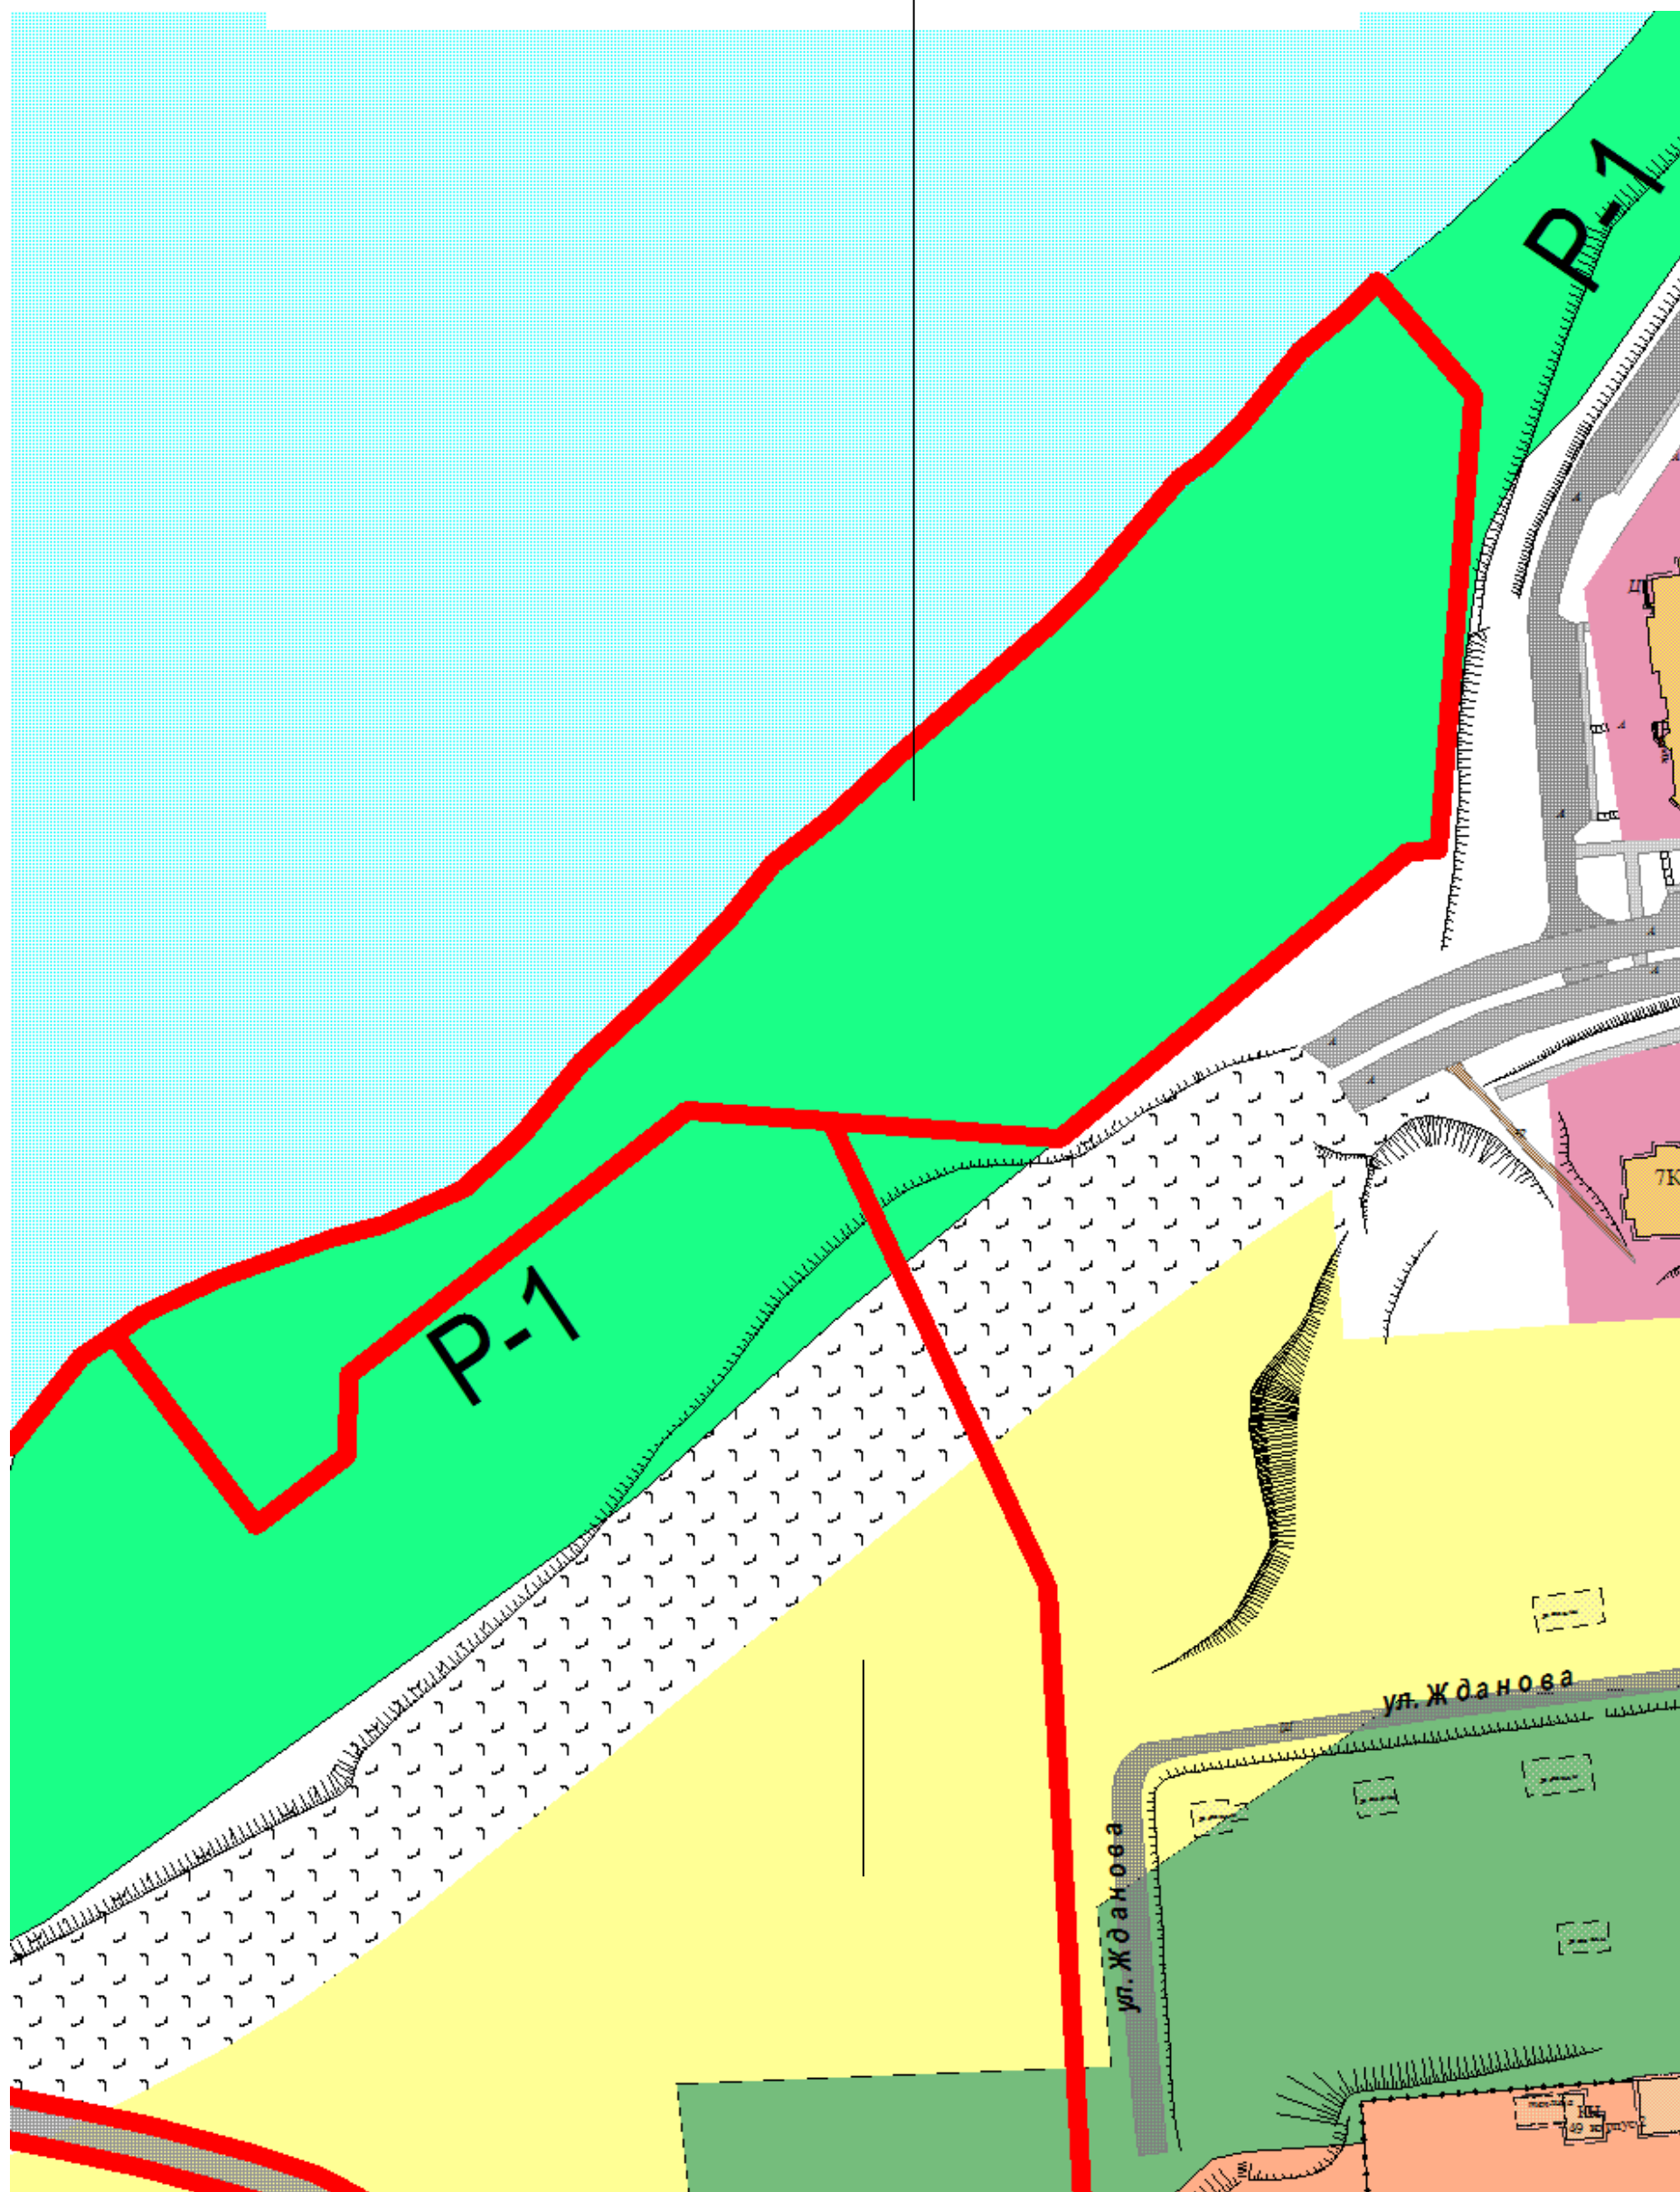

ПРОЕКТ

по внесению изменений в Правила землепользования и застройки в городе Озерске от 29.05.2020 № 29-02-17/04 в части изменения основных видов разрешенного использования в градостроительном регламенте зоны городских парков, скверов, бульваров Р-1 в статье 41 «Градостроительные регламенты. Зоны рекреационного назначения»

Статья 41. Градостроительные регламенты. Зоны рекреационного назначения

Р-1 ЗОНА ГОРОДСКИХ ПАРКОВ, СКВЕРОВ, БУЛЬВАРОВ

2. Основные виды разрешенного использования:

парки,
скверы, городские сады, бульвары,
коммунальное обслуживание,
площадки для занятий спортом*.

Примечание: «* - вид разрешенного использования может быть установлен для земельных участков, сформированных до вступления в силу решения собрания депутатов Озерского городского округа от 31.10.2012 № 183 «Об утверждении Правил землепользования и застройки населенных пунктов Озерского городского округа Челябинской области».