

**земельный участок с кадастровым
номером 74:41:0102018:17**




изменить зону ПР-1

**ЗЕМЕЛЬНЫЙ УЧАСТОК С КАДАСТРОВЫМ
НОМЕРОМ 74:41:0102018:17**




на зону Т-2

Земельный участок в районе здания АБК по адресу: ул. Кызылташская, 11

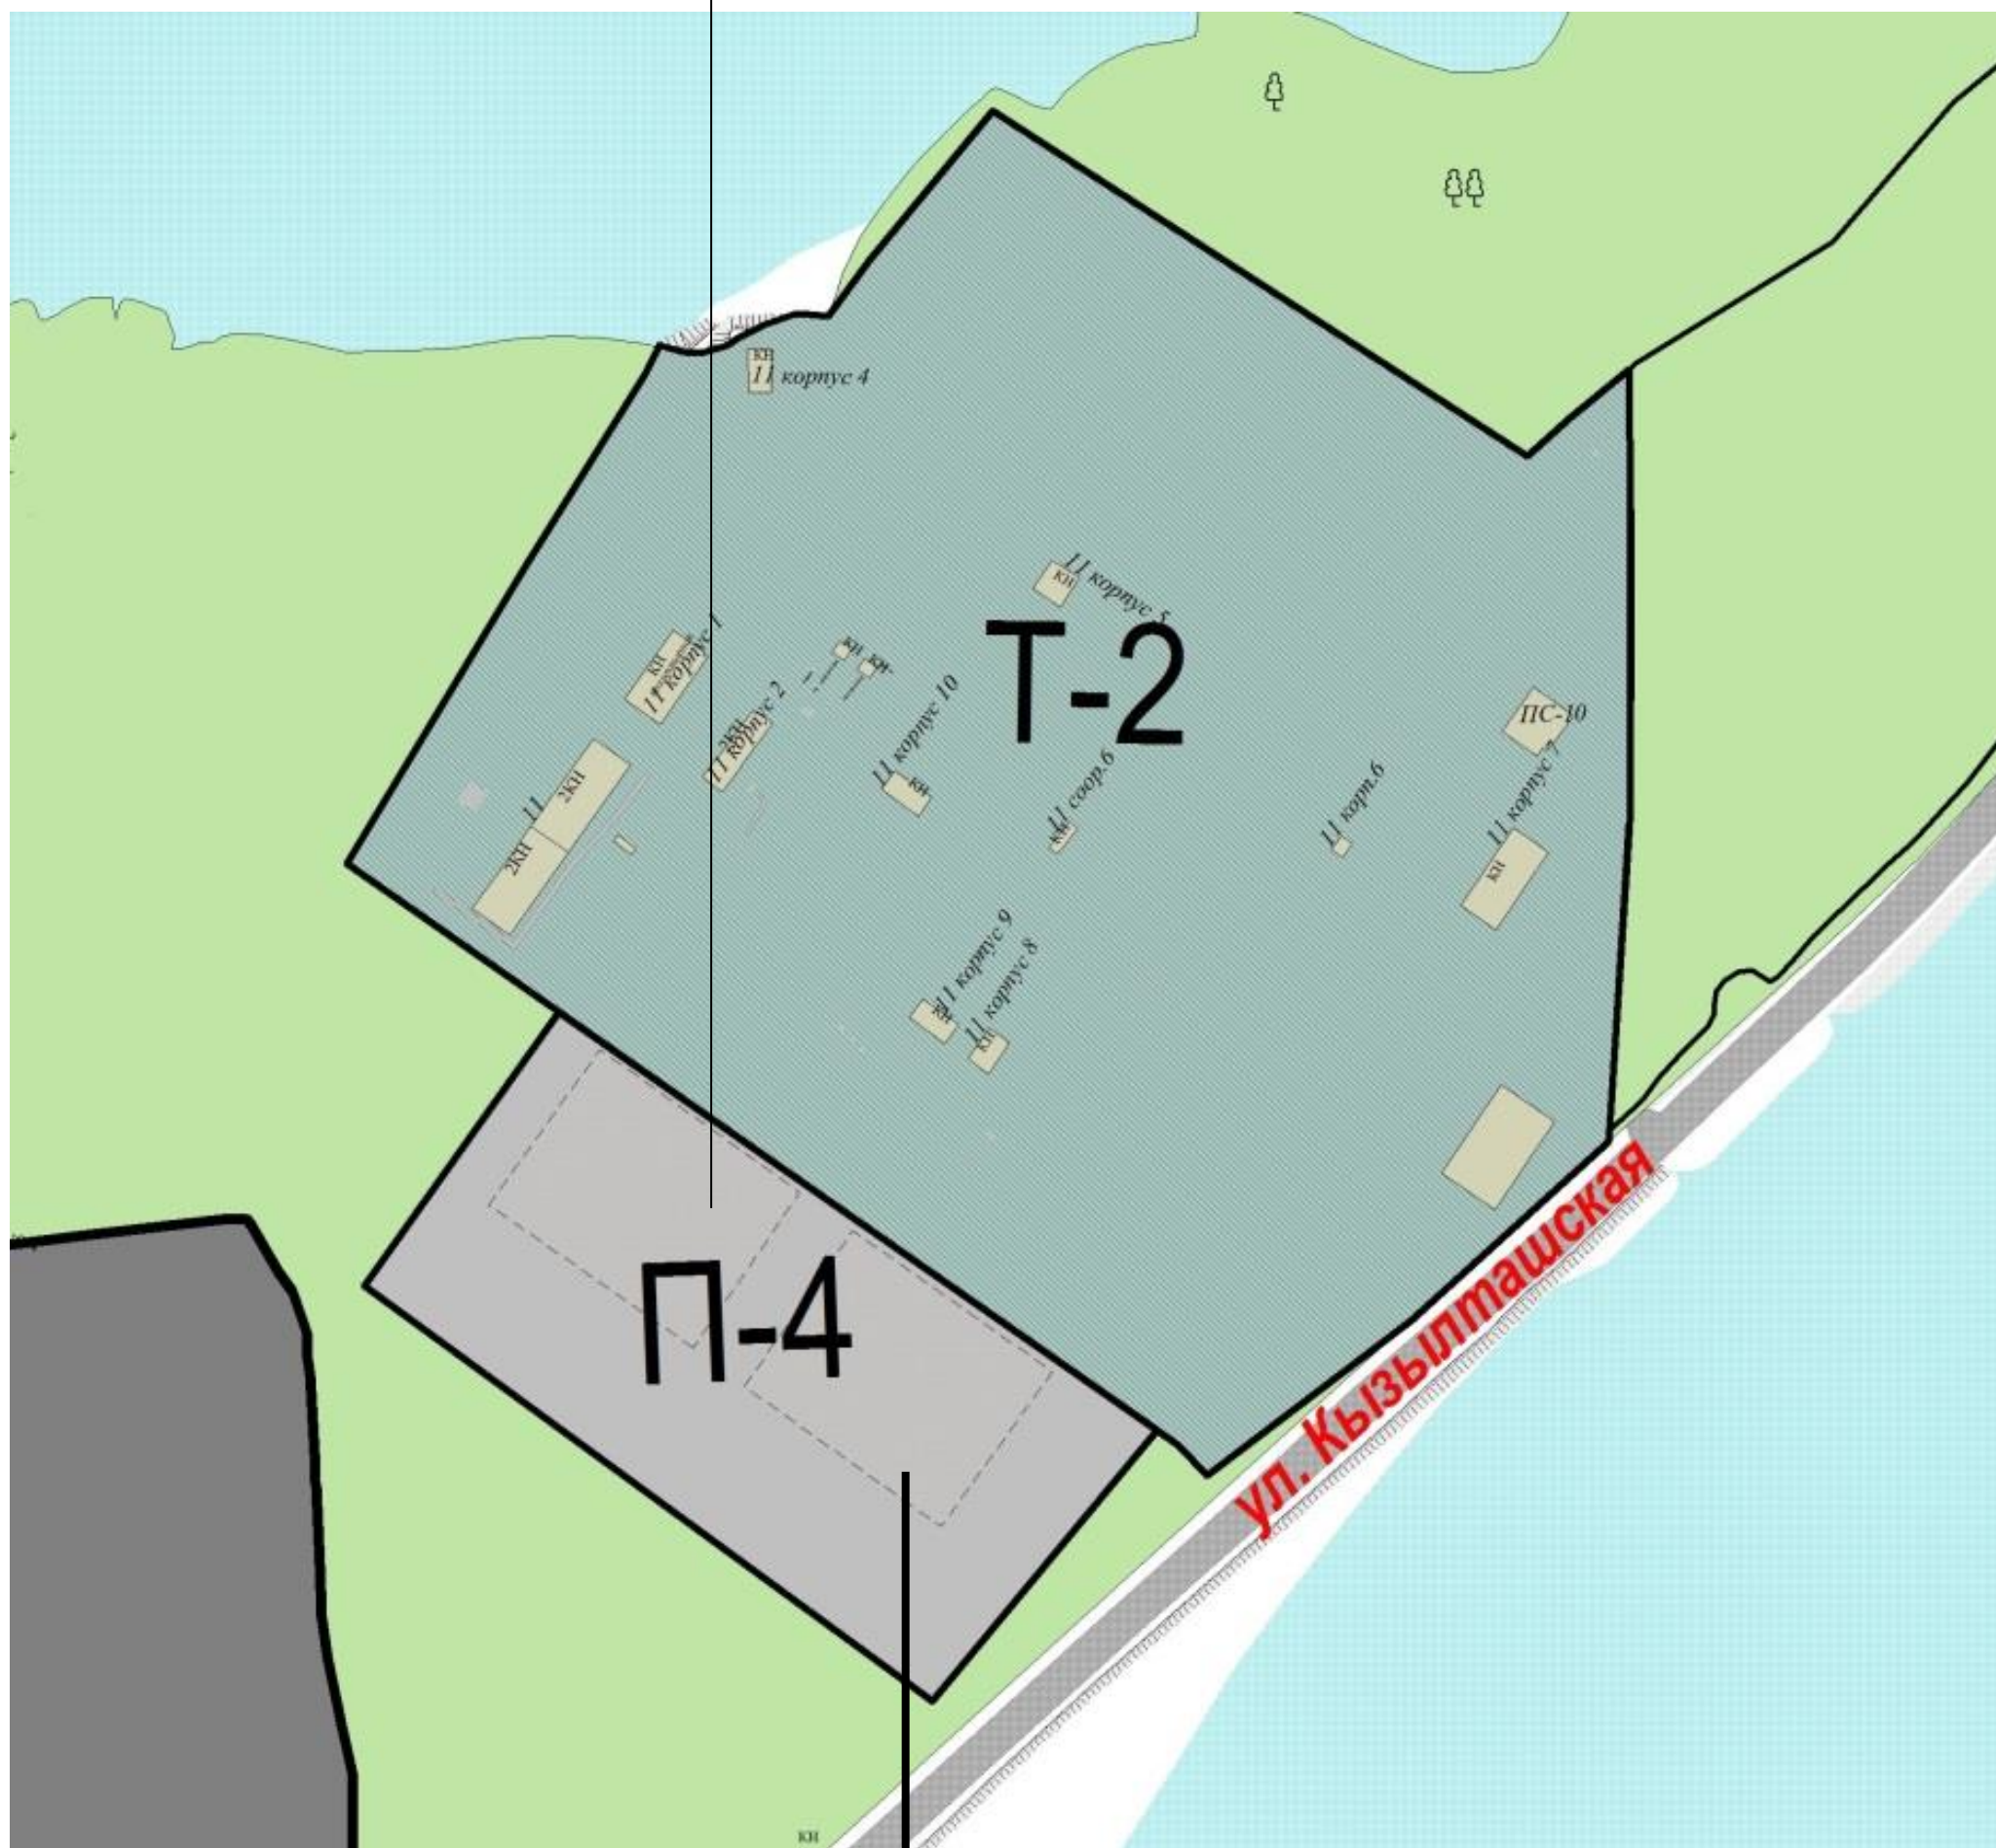

изменить зону П-4

**Земельный участок в районе здания
АБК по адресу: ул. Кызылташская, 11**

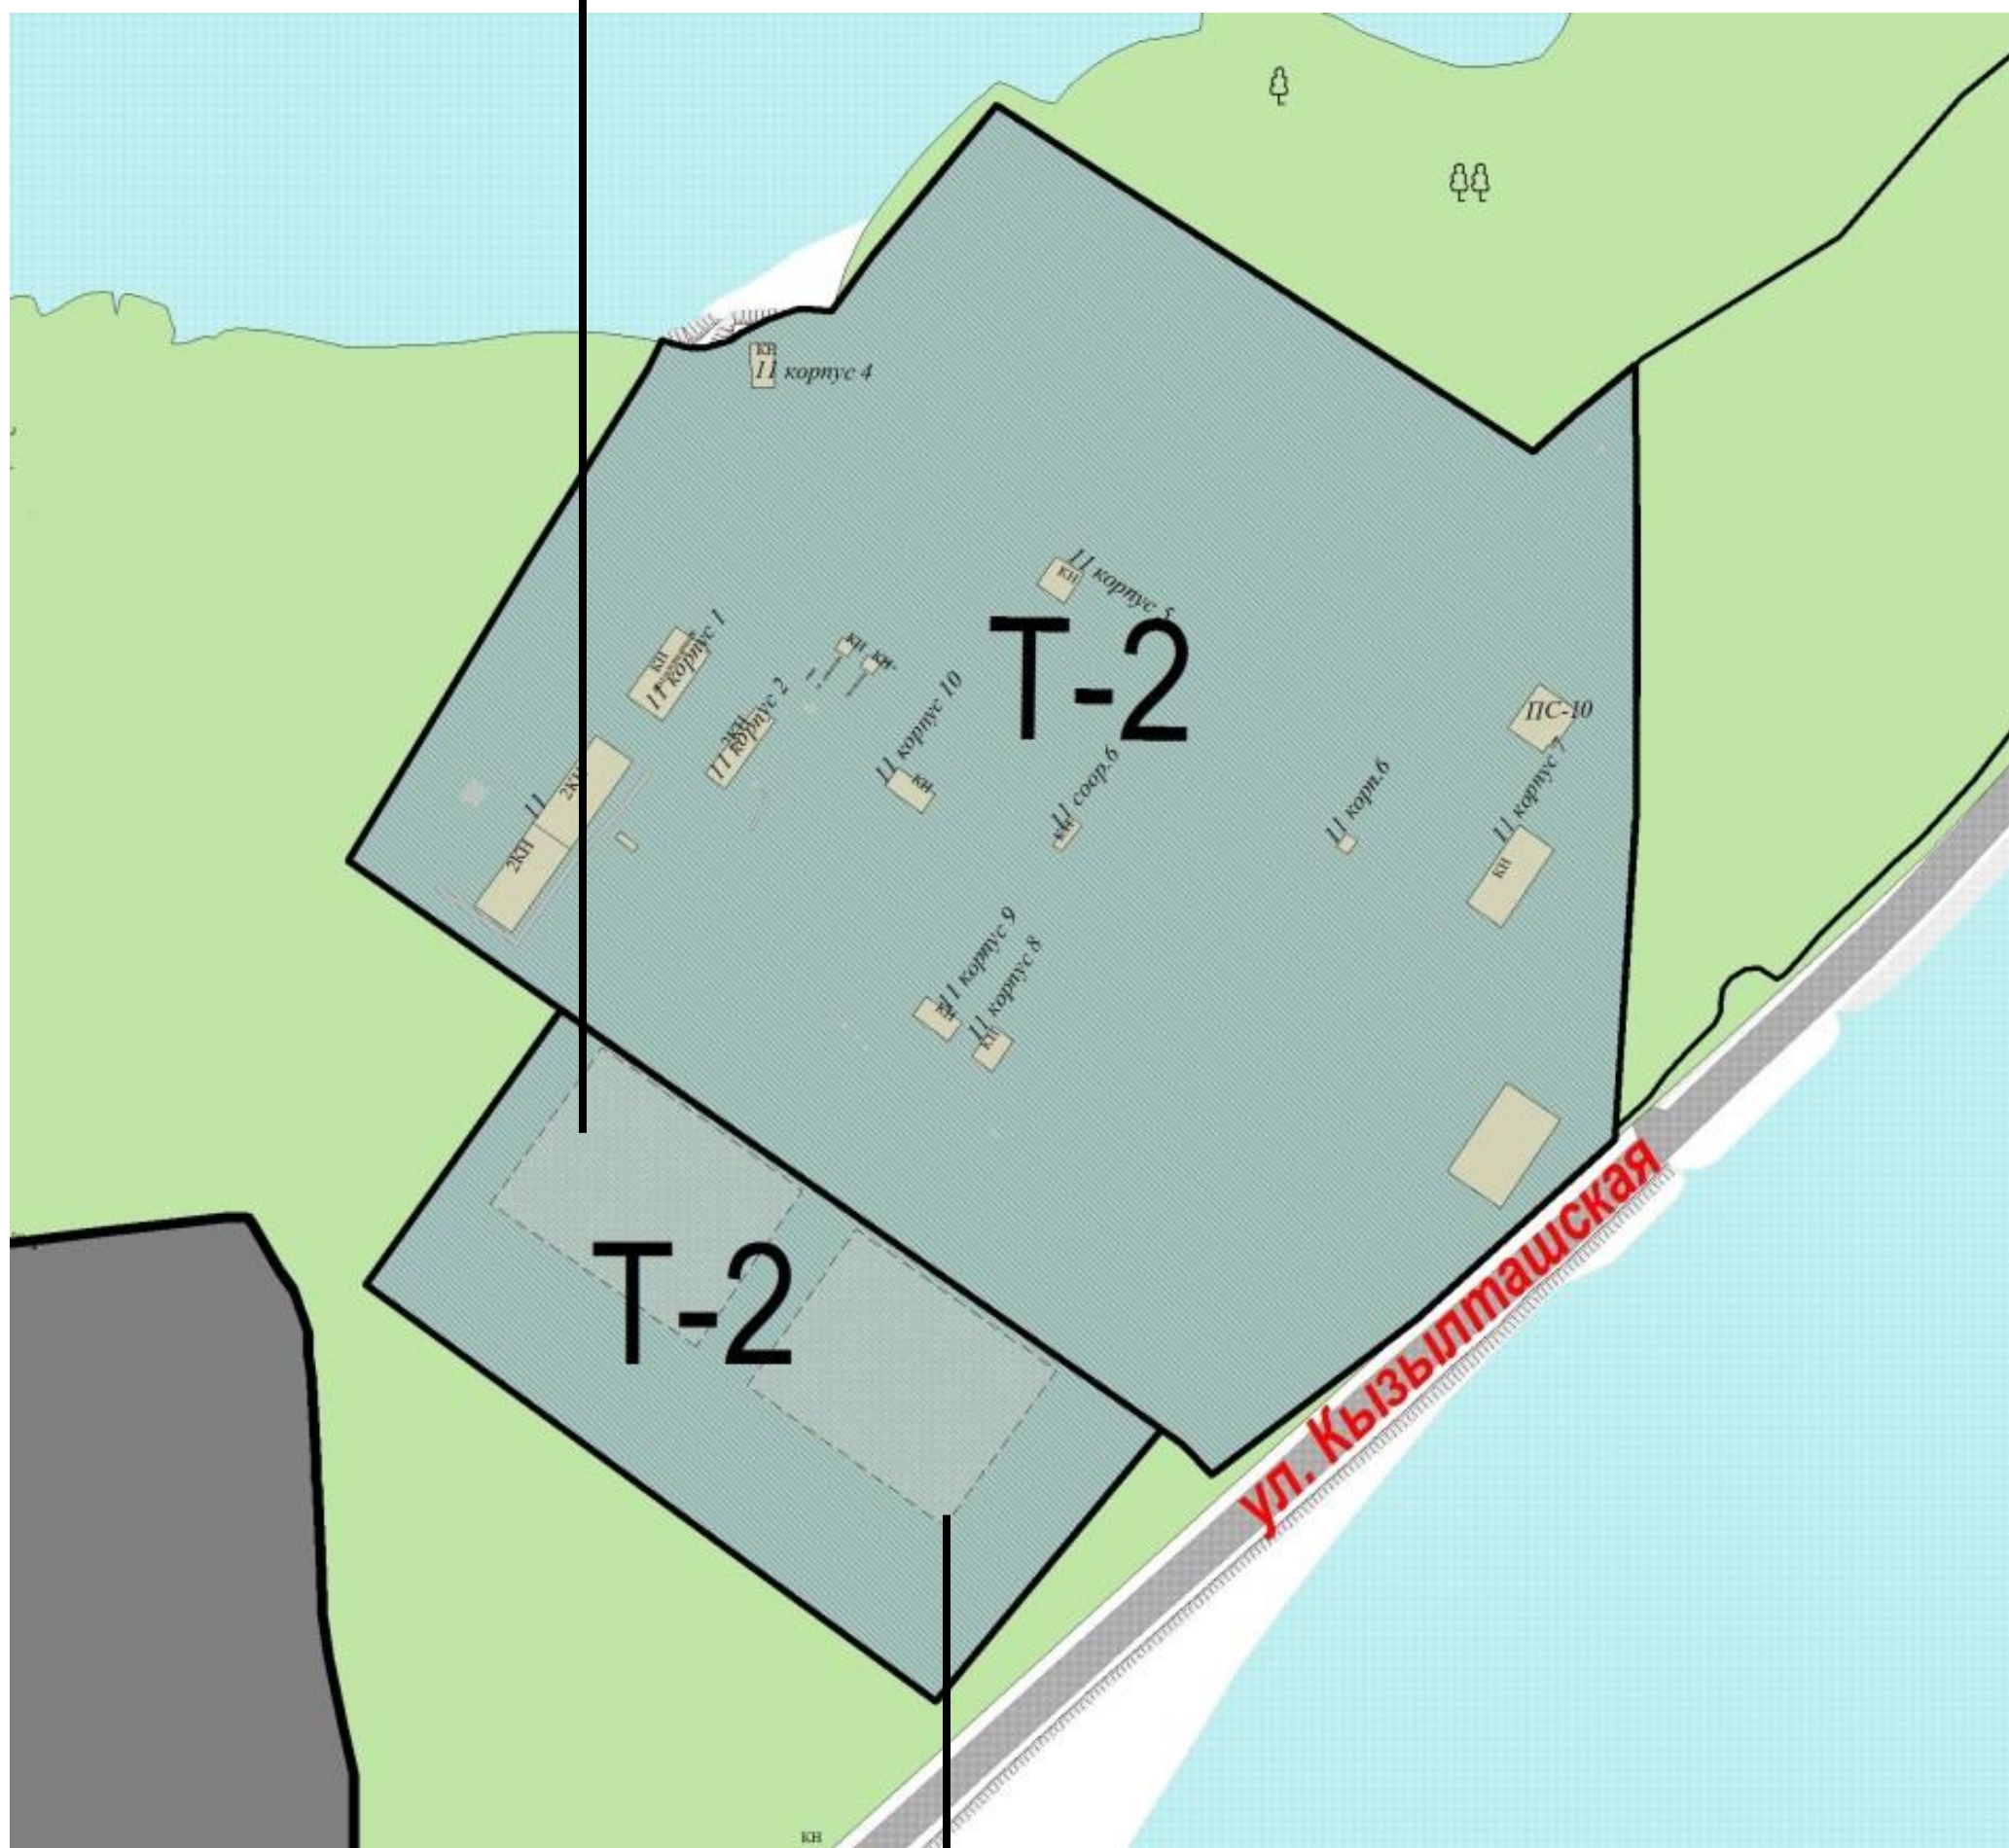

на зону Т-2