


**Статья 45. Карта градостроительного зонирования территории вне границ населенных пунктов Озерского городского округа Челябинской области**

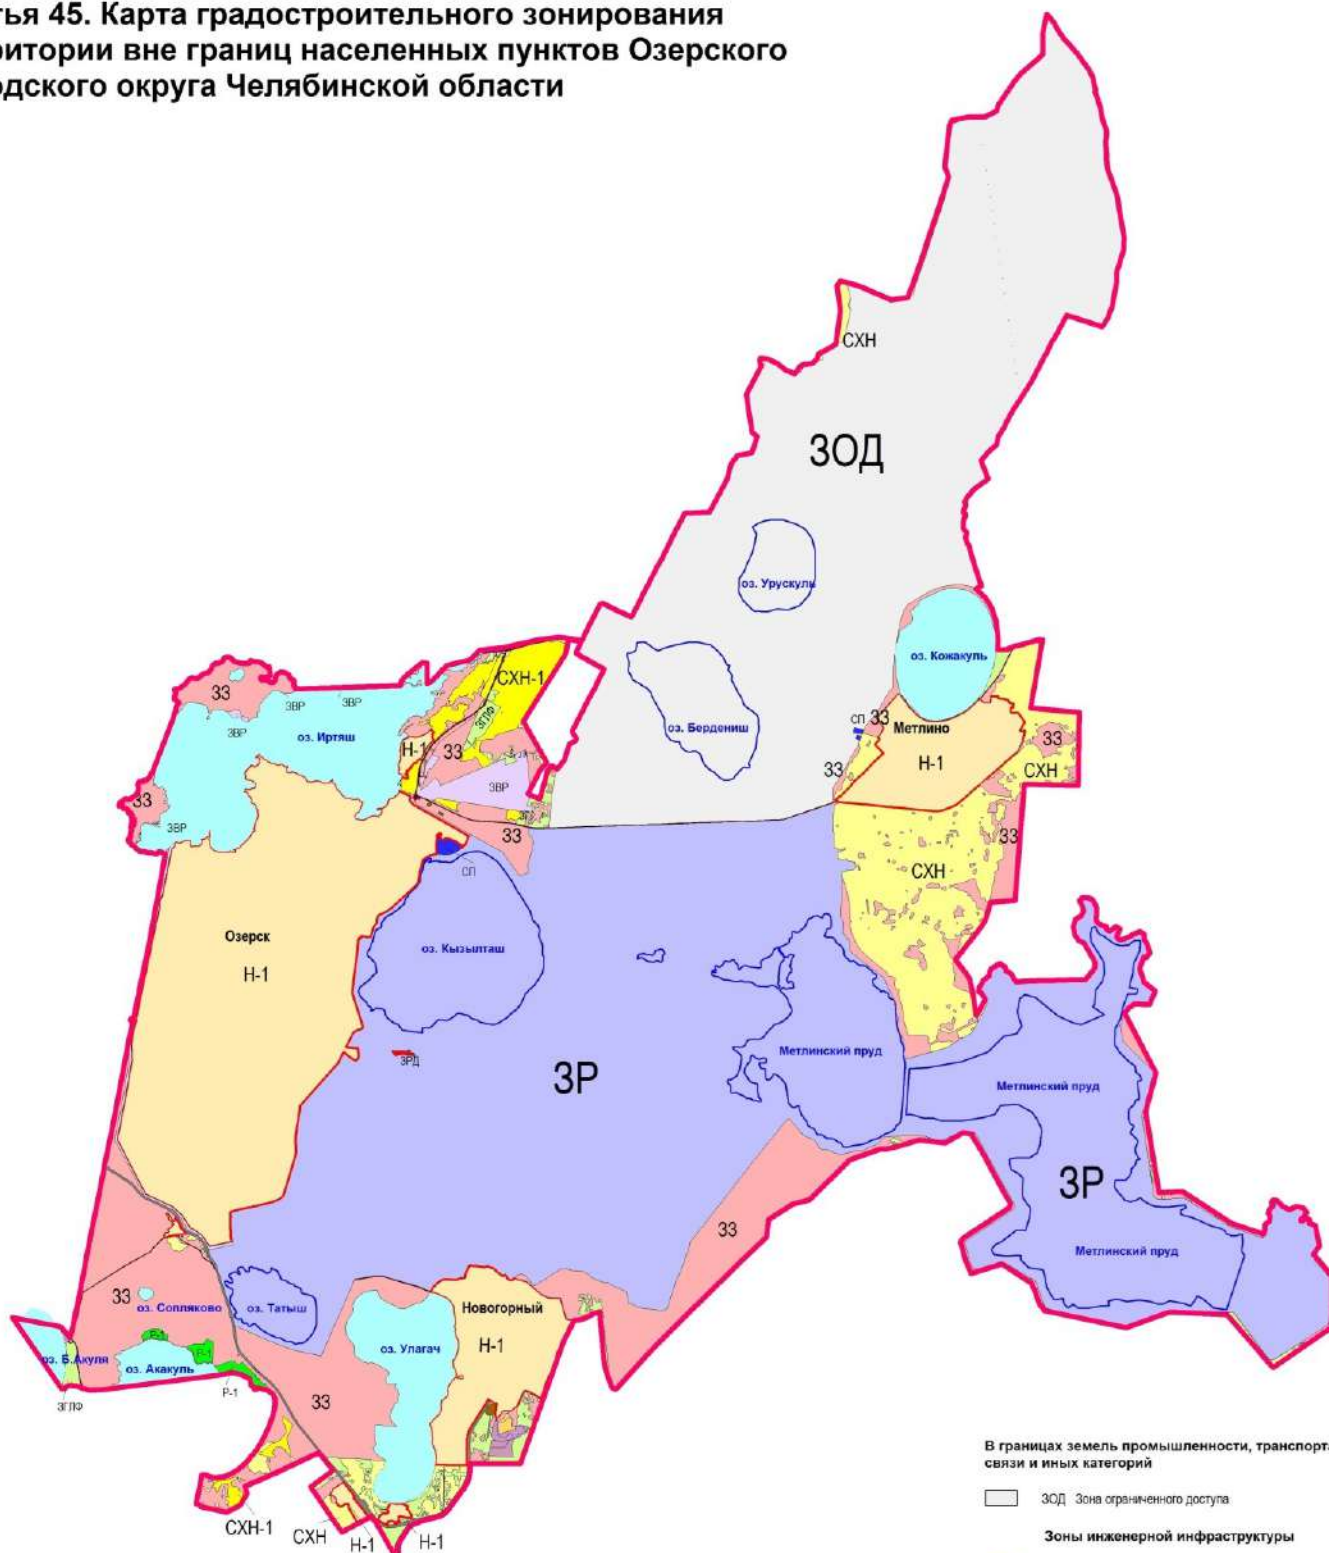

**Условные обозначения:**

- Граница городского округа
- Граница населенного пункта

**Зоны, для которых градостроительные регламенты не устанавливаются**

- ЗГЛФ Земли государственного лесного фонда
- ВФ Земли водного фонда, покрытые поверхностными водами
- СХН Сельскохозяйственные угодья
- 33 Земли запаса

**Территориальные зоны**

**В границах земель населенных пунктов**

- Н-1 Земли населенных пунктов

**В границах земель сельскохозяйственного назначения (не относящихся к сельхозугодьям)**

**Зоны сельскохозяйственного использования**

- СХН-1 Зона коллективного садоводства, огородничества
- СХН-2 Зона сельскохозяйственных производственных объектов
- СХН-3 Зона личных подсобных хозяйств

**Зоны рекреационного назначения**

- Р-1 Зона загородных рекреационных объектов

**В границах земель промышленности, транспорта, связи и иных категорий**

- ЗОД Зона ограниченного доступа

**Зоны инженерной инфраструктуры**

- И-1 Зона объектов инженерной инфраструктуры
- И-2 Зона инженерных сооружений специального назначения

**Производственные зоны**

- П-1 Зона производственных объектов II класса опасности
- П-2 Зона производственных предприятий IV класса опасности
- П-3 Зона производственных предприятий V класса опасности
- ЗР Зона режимных объектов
- ЗВР Зона военных и режимных объектов
- ЗРД Зона регулируемой деятельности

**Зоны транспортной инфраструктуры**

- ТЖ Зона объектов железнодорожного транспорта
- ТА Зона объектов автомобильного транспорта
- ТА-1 Зона объектов автодорожного сервиса