


Статья 46. Карта градостроительного зонирования территории вне границ населенных пунктов Озерского городского округа Челябинской области, совмещенная с картой зон с особыми условиями использования территорий

Границы зон с особыми условиями использования территории

- Береговая полоса
- Прибрежная защитная полоса, совмещенная с водозащитной зоной
- Санитарный разрыв (санитарная полоса отчуждения)
- Санитарно-защитная зона
- Санитарно-защитная зона и зона наблюдения радиационных объектов
- Санитарно-защитная зона проектируемая
- Зона санитарной охраны источников питьевого водоснабжения (1-й пояс)
- Зона санитарной охраны источников питьевого водоснабжения (2-3-й пояса)
- Придорожная полоса автомобильной дороги
- Охранная зона ЛЭП
- Площади залегания полезных ископаемых (территории нормативного землепользования)
- Объект культурного наследия (памятник археологии)
- Границы охраняемых зон объектов культурного наследия (памятников археологии)

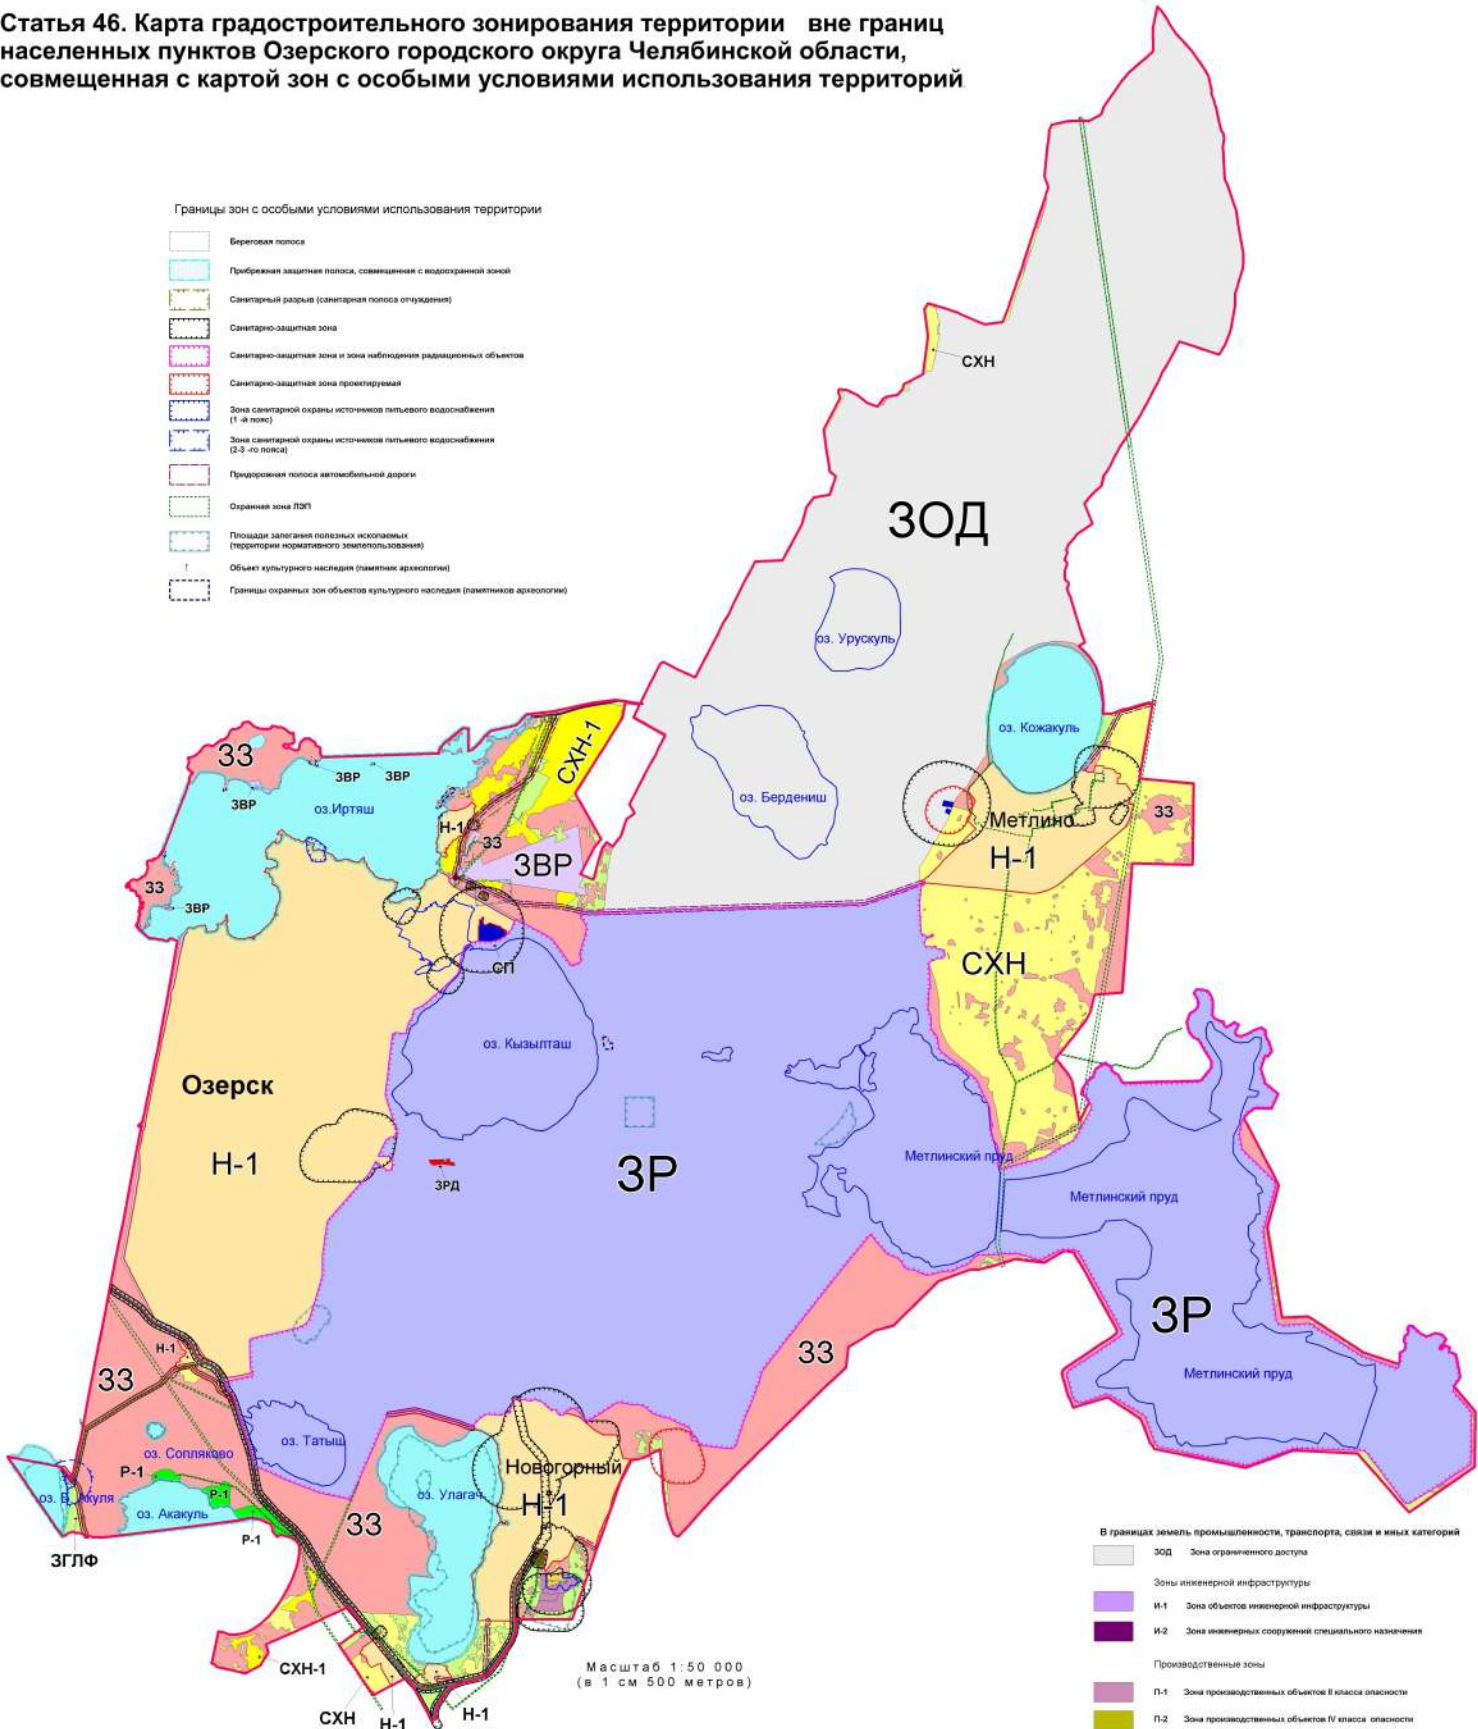

Условные обозначения

- Граница городского округа
- Граница населенного пункта

Зоны, для которых градостроительные регламенты не устанавливаются

- ЗГЛФ Земли государственного лесного фонда
- ВФ Земли водного фонда, покрытые поверхностными водами
- СХН Сельскохозяйственные угодья
- ЗЗ Земли запаса

Территориальные зоны

- В границах земель населенных пунктов**
- Н-1 Земли населенных пунктов
- В границах земель сельскохозяйственного назначения (не относящихся к сельскохозяйственным)**
- Зоны сельскохозяйственного использования**
- СХН-1 Зона коллективного садоводства, огородничества
- СХН-2 Зона сельскохозяйственных производственных объектов
- СХН-3 Зона личных подсобных хозяйств
- Зоны рекреационного назначения**
- Р-1 Зона загородных рекреационных объектов

В границах земель промышленности, транспорта, связи и иных категорий

- ЗОД Зона ограниченного доступа
- Зоны инженерной инфраструктуры**
- И-1 Зона объектов инженерной инфраструктуры
- И-2 Зона инженерных сооружений специального назначения
- Производственные зоны**
- П-1 Зона производственных объектов II класса опасности
- П-2 Зона производственных объектов IV класса опасности
- П-3 Зона производственных объектов V класса опасности
- ЗР Зона режимных объектов
- ЗВР Зона военных и режимных объектов
- ЗРД Зона регулируемой деятельности
- Зоны транспортной инфраструктуры**
- ТЖ Зона объектов железнодорожного транспорта
- ТА Зона объектов автомобильного транспорта
- ТА-1 Зона объектов автодорожного сервиса
- Зона специального назначения**
- СП Зона размещения отходов производства и потребления